
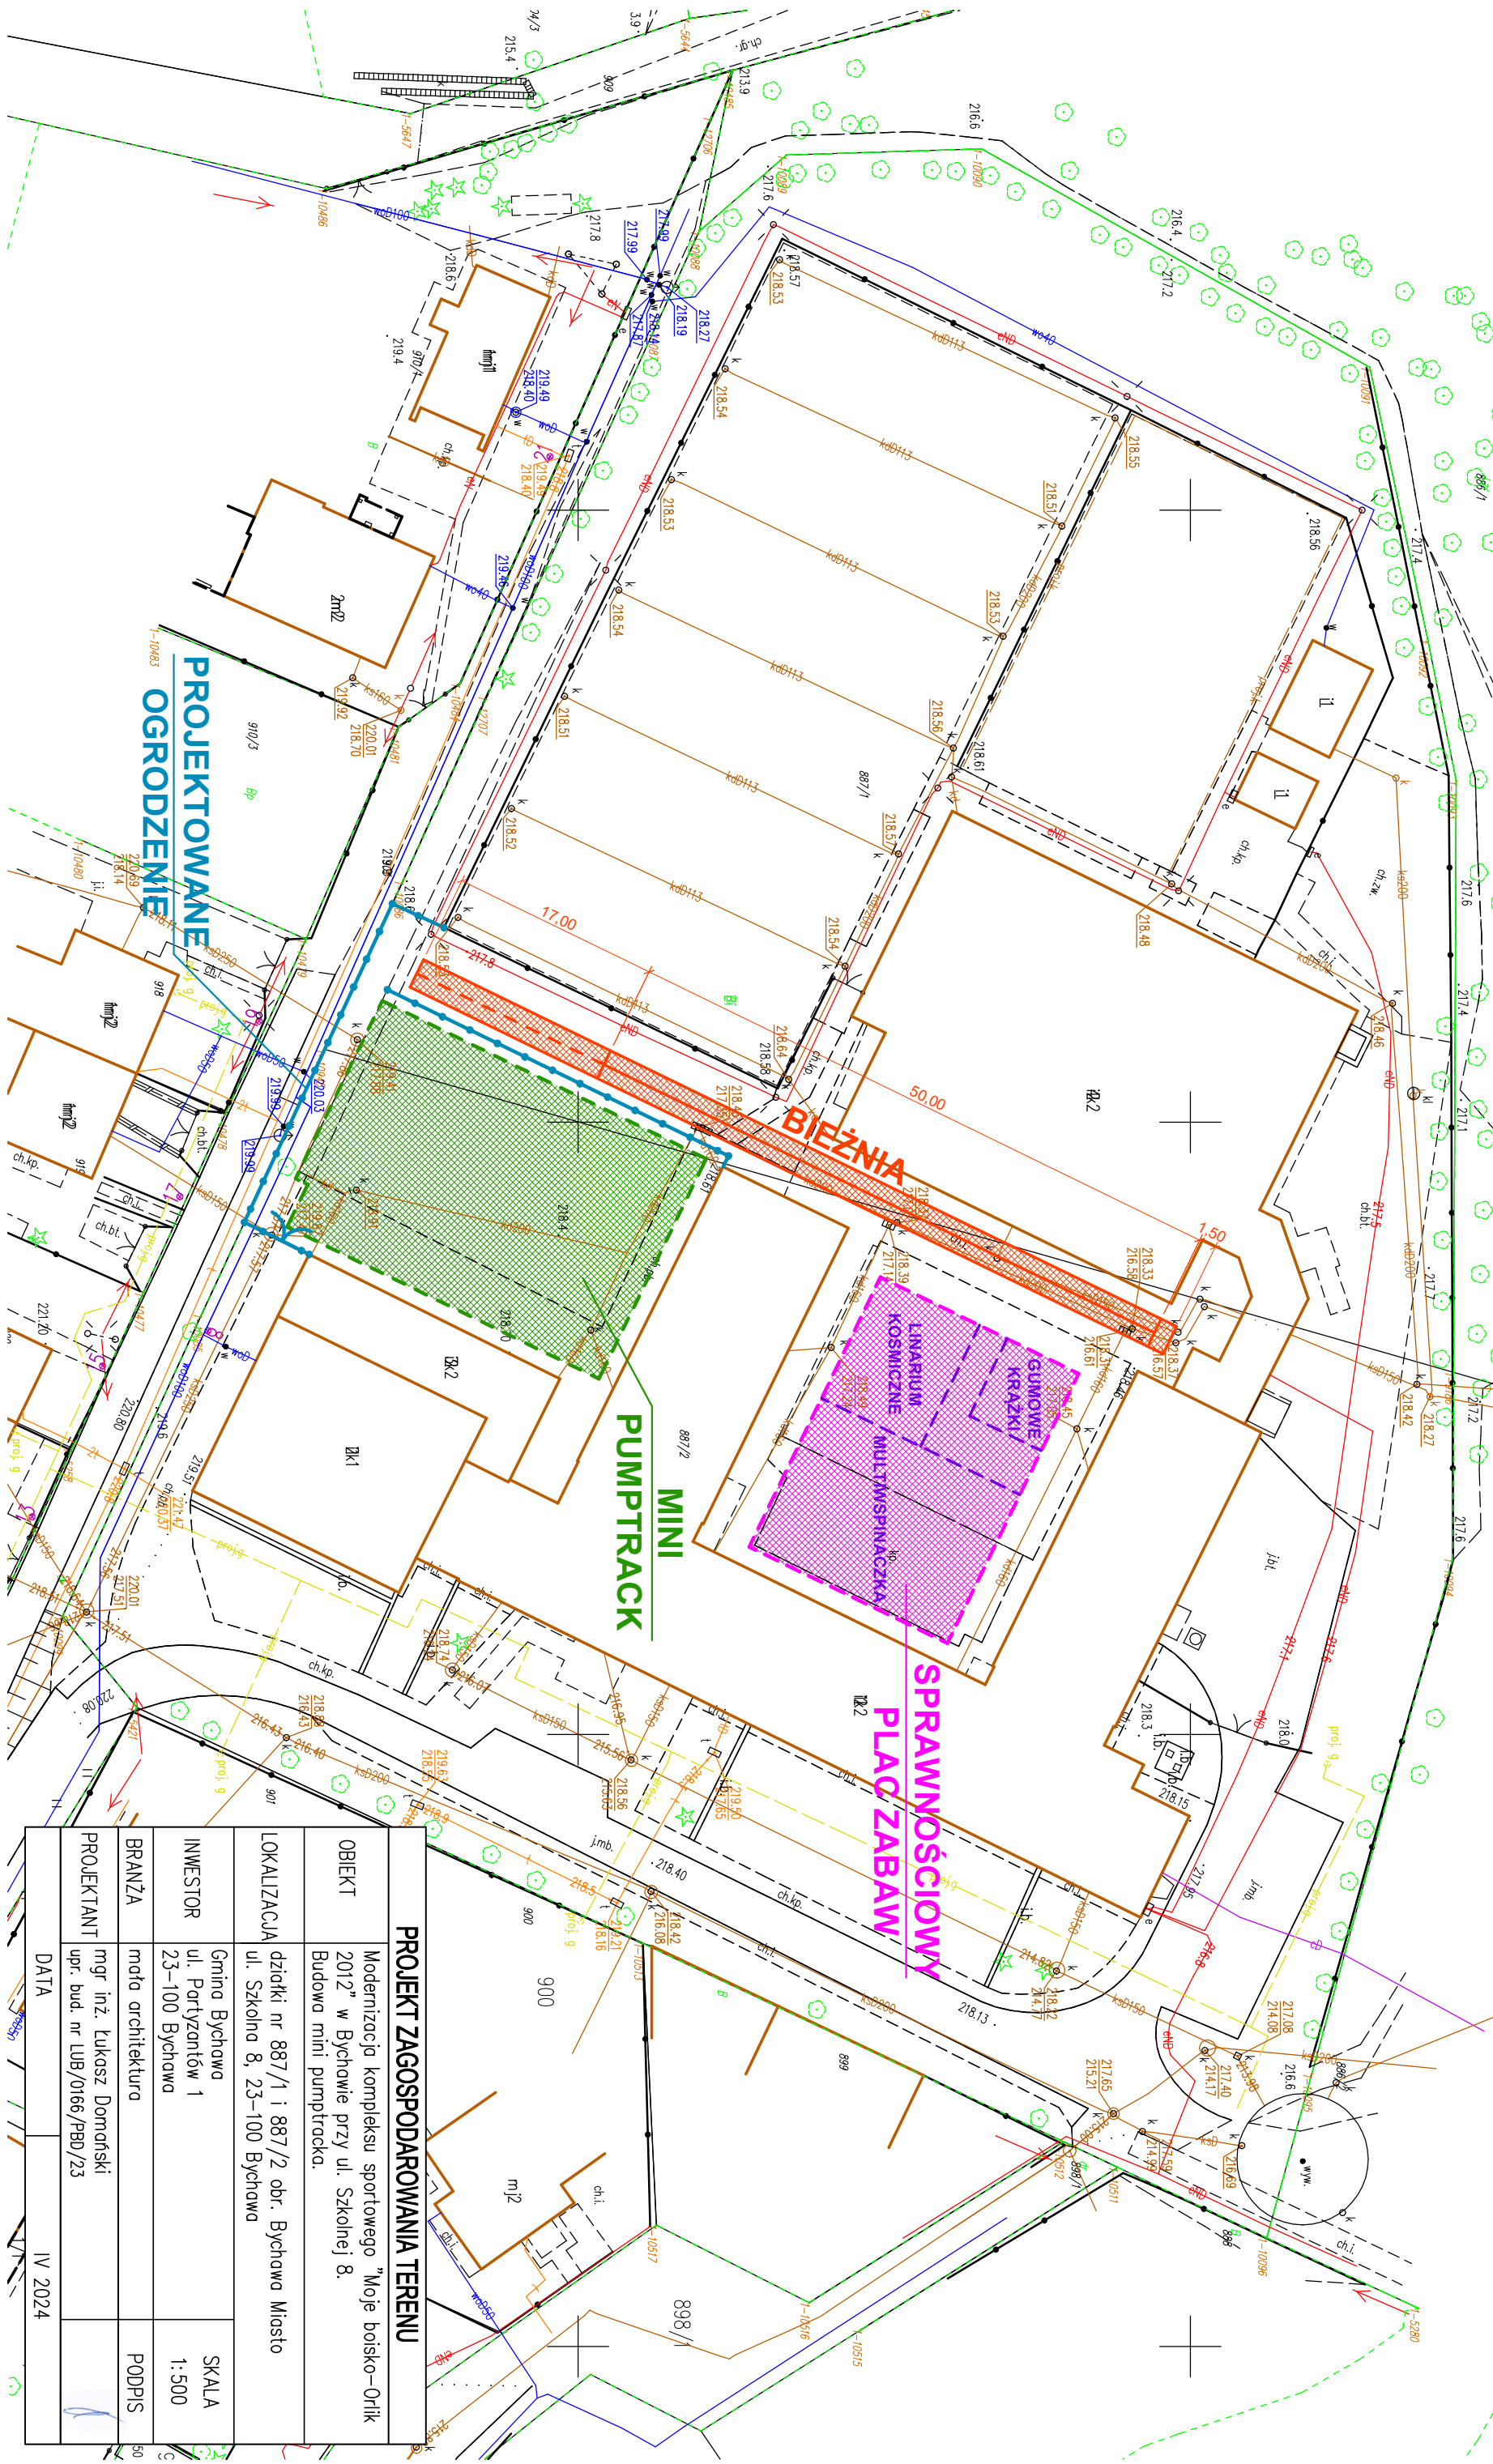


PROJEKT ZAGOSPODAROWANIA TERENU

Skala 1:500

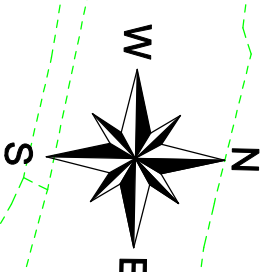

PROJEKT ZAGOSPODAROWANIA TERENU

OBIEKT	Modernizacja kompleksu sportowego "Moje boisko-Orik 2012" w Bychawie przy ul. Szkolnej 8. Budowa mini pumptracka.		
LOKALIZACJA	dziółki nr 887/1 i 887/2 obr. Bychawa Miasto ul. Szkolna 8, 23-100 Bychawa		
INWESTOR	Gmina Bychawa ul. Partyzantów 1 23-100 Bychawa	SKALA 1:500	
BRANŻA	mała architektura	PODPIS	
PROJEKTANT	mgr inż. Łukasz Domański upr. bud. nr LUB/0166/PB0/23		
DATA	IV 2024		