
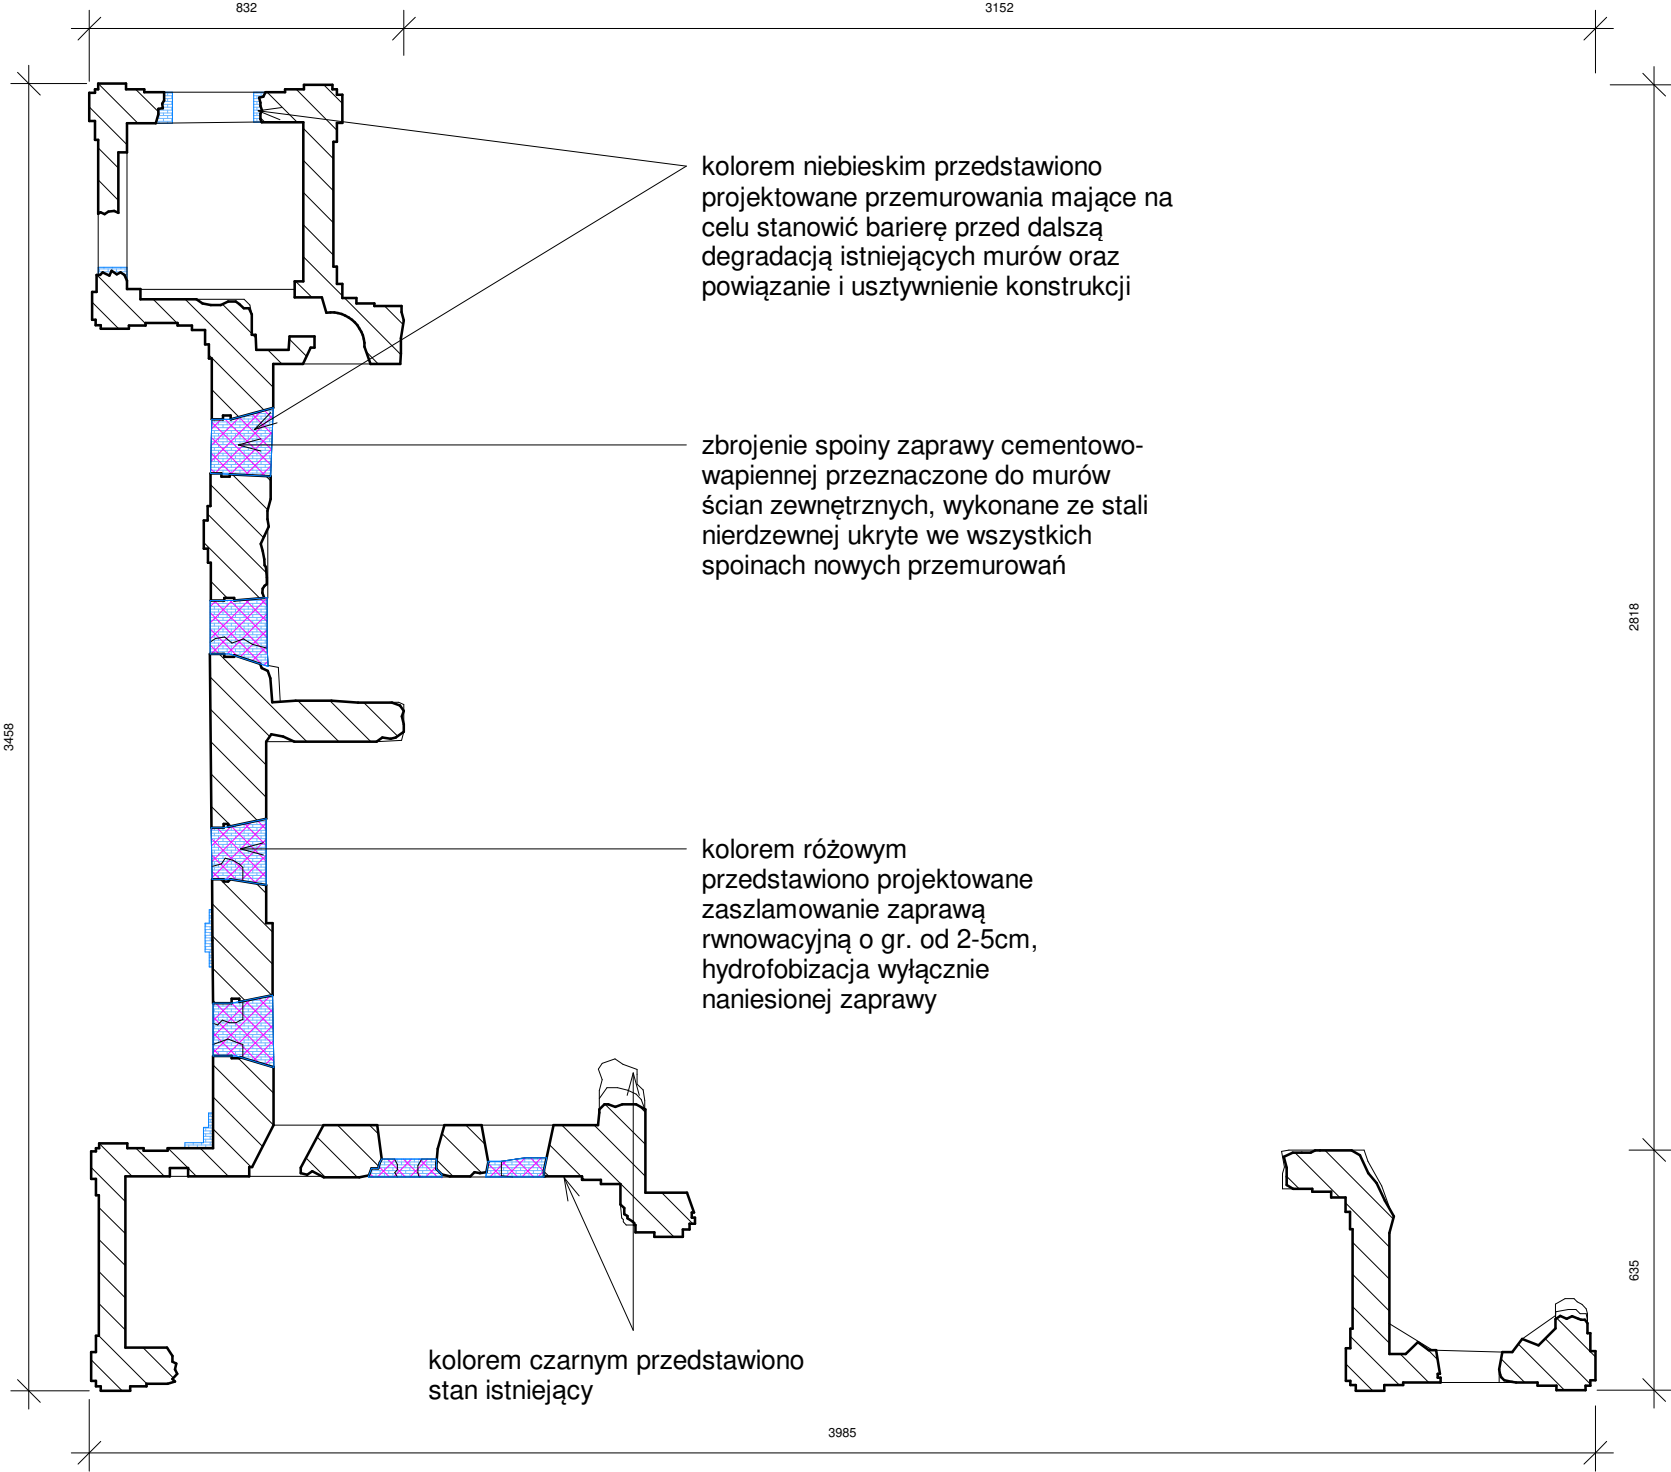


- Kolejnosc prac zabezpieczajacych ruiny;
1. usuniecie roslin i ich korzeni,
 2. usuniecie woda pod cisnieniem luznych spoin i materalu organicznego,
 3. reczne lub mechaniczne poglabienie fug i przestrzeni pomiedzy materialem litym,
 4. zaszlamowanie \ material do szlamowania powinien zostac dobrany do konkretnego miejsca \ zaprawa wapienno cementowa, czysto cementowa, lub renowacyjna,
 5. przygotowana powierzchnie,
 6. przemurowanie ceglą ze zbrojeniem fug,
 7. szlichta zabezpieczajaca, obróbki blacharskie.

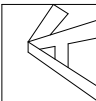

		Kosikowski Architektura 22-100 Chełm ul.Ceramiczna 34B e-mail: radoslawkosikowski@gmail.com	
Obiekt		„Poprawa dostępności do obiektów dziedzictwa poprzez odrestaurowanie ruin pałacu i utworzenie miejsca będącego atrakcją turystyczną”	
Adres inwestycji		działka nr 110/7, obręb Bychawa	
Inwestor		Gmina Bychawa, 23-100 Bychawa, ul. Partyzantów 1	
Tytuł rysunku		Rzut przyziemia	
Projektant		mgr inż. arch. Radosław Kosikowski upr. w specj. architektonicznej nr 101/LBOKK/2012	Podpis
Sprawdzający		mgr inż. arch. Artur Ignarski w specjalności architektonicznej 4/PKOKK/2012	Podpis
Projektant		mgr inż. Grzegorz Kocot w specjalności konstrukcyjno budowlanej LUB/0096/PBKb/19	Podpis
Sprawdzający		mgr inż. Aleksander Klembokowski w specjalności konstrukcyjno budowlanej LUB/0132/PWBKb/16	Podpis
Stadium PB		Data 01/11/2024	Skala 1 : 200
			Nr rysunku A08