
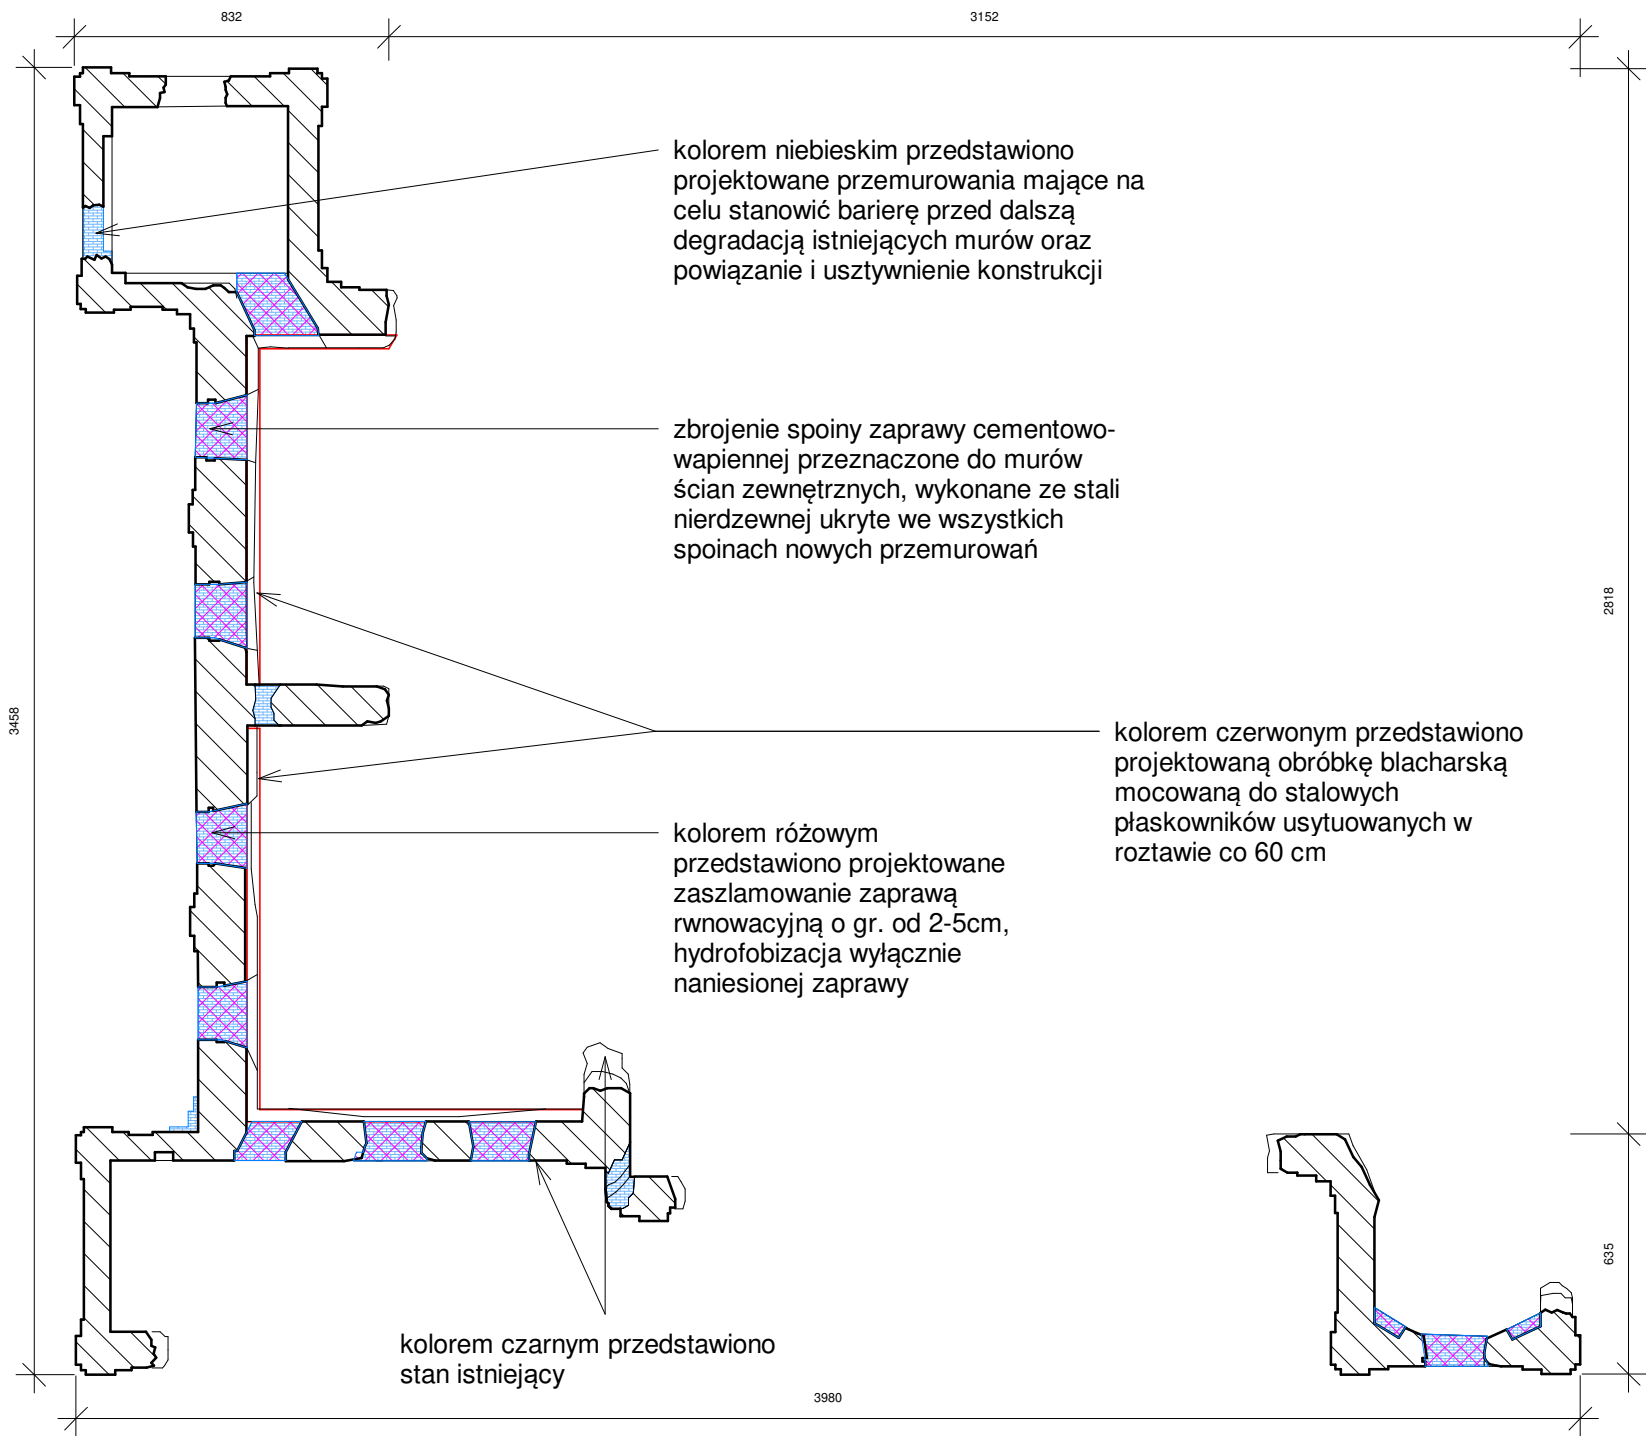


- Kolejność prac zabezpieczających ruiny;
1. usunięcie roślin i ich korzeni,
 2. usunięcie wody pod ciśnieniem luźnych spoin i materiału organicznego,
 3. ręczne lub mechaniczne pogłębienie fug i przestrzeni pomiędzy materiałem litym,
 4. szlamowanie \ materiał do szlamowania powinien zostać dobrany do konkretnego miejsca \ zaprawa wapienno cementowa, czysto cementowa, lub renowacyjna,
 5. przygotowana powierzchnie,
 6. przemurowanie cegłą ze zbrojeniem fug,
 7. szlichta zabezpieczająca, obróbki blacharskie.

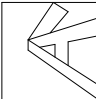

		Kosikowski Architektura 22-100 Chelm ul.Ceramiczna 34B e-mail: radoslawkosikowski@gmail.com	
Obiekt	„Poprawa dostępności do obiektów dziedzictwa poprzez odrestaurowanie ruin pałacu i utworzenie miejsca będącego atrakcją turystyczną”		
Adres inwestycji	działka nr 110/7, obręb Bychawa		
Inwestor	Gmina Bychawa, 23-100 Bychawa, ul. Partyzantów 1		
Tytuł rysunku	Rzut piętra		
Projektant	mgr inż. arch. Radosław Kosikowski upr. w specj. architektonicznej nr 101/LBOKK/2012	Podpis	
Sprawdzający	mgr inż. arch. Artur Ignarski w specjalności architektonicznej 4/PKOKK/2012	Podpis	
Projektant	mgr inż. Grzegorz Kocot w specjalności konstrukcyjno budowlanej LUB/0096/PBKb/19	Podpis	
Sprawdzający	mgr inż. Aleksander Klembokowski w specjalności konstrukcyjno budowlanej LUB/0132/PWBKb/16	Podpis	
Stadium PB	Data 01/11/2024	Skala 1 : 200	Nr rysunku A09