


STAROSTWO POWIATOWE  
w Lublinie  
Filia Wydziału Geodezji  
ul. Piłsudskiego 22  
23-100 Bychawa

Geod. I 6621-1. 653. 201702

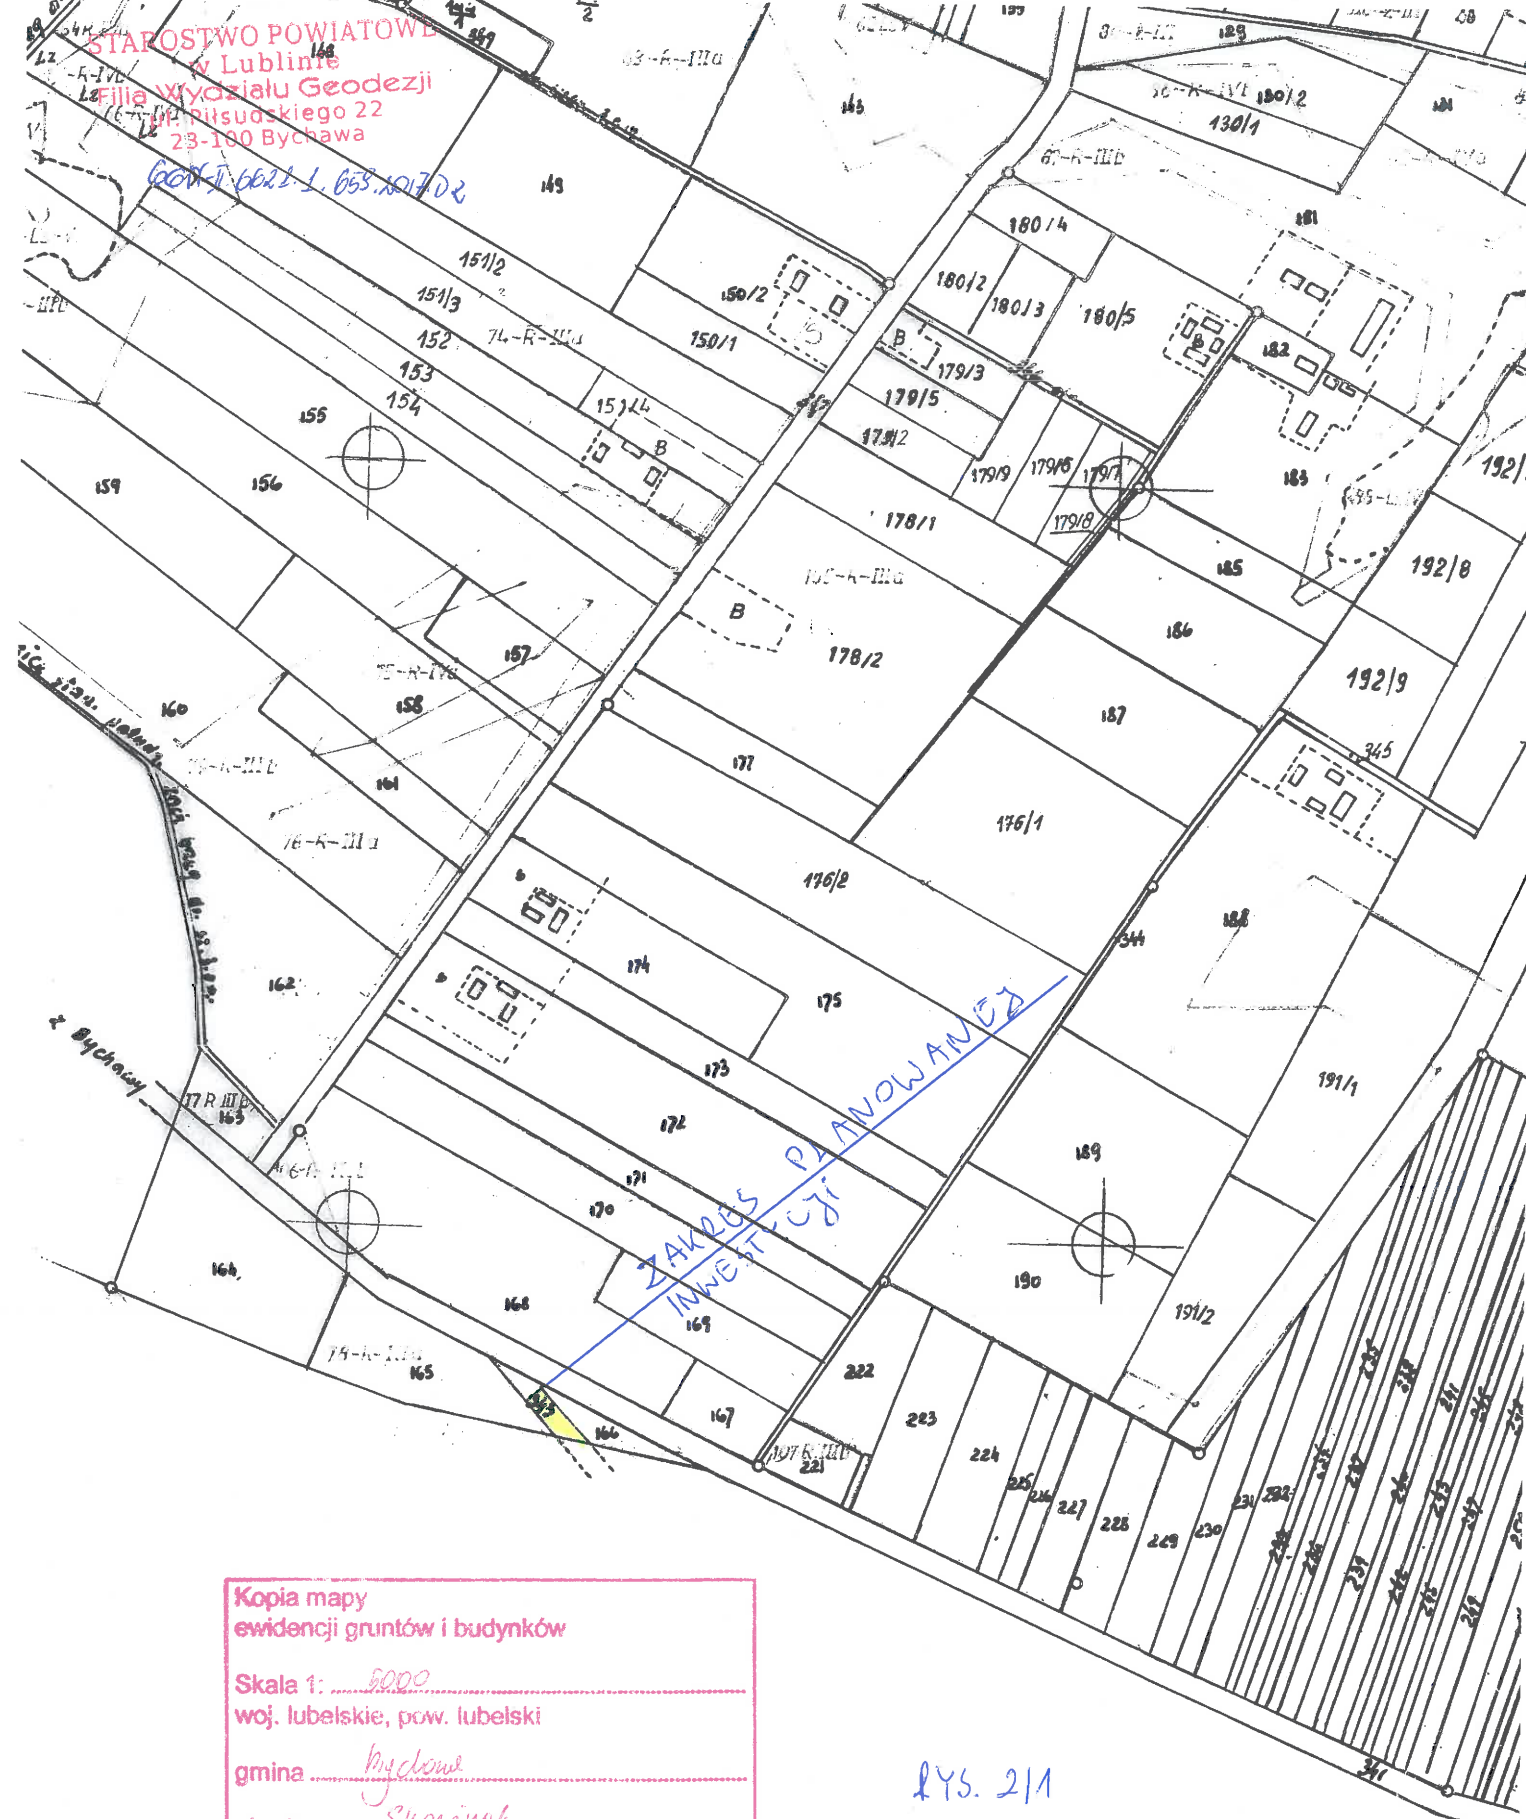

Kopia mapy  
evidencji gruntów i budynków

Skala 1: 5000

woj. lubelskie, pow. lubelski

gmina Myśków

obręb Skominek

rys. 2/1

**ZAKRES PLANOWANEJ  
INWESTYCJI**

2017-10-10

Z up. STAROSTY LUBELSKIEGO

**Dariusz Rymarz**  
Kierownik Filii Wydziału Geodezji



Grunt. wsi Zaraszów

gm. Bychawa



1:000000

STAROSTWO POWIATOWE  
w Lublinie  
Filia Wydziału Geodezji  
ul. Piłsudskiego 22  
23-100 Bychawa  
GGK-II. 6621. L. 859. 2017. DR

Grunty wsi Skawinek  
gm. Bychawa

Kopia mapy  
evidencji gruntów i budynków  
Skala 1: 5000  
woj. lubelskie, pow. lubelski  
gmina Bychawa  
obręb Skawinek

2017 - 10 - 10


Z up. STAROSTY LUBELSKIEGO

*Dariusz Rymarz*  
Kierownik Filii Wydziału Geodezji

Rys. 212

- ZAKRES PLANOWANEJ  
INWESTYCJI

Grunty wsi Wola Duża  
gm. Bychawa

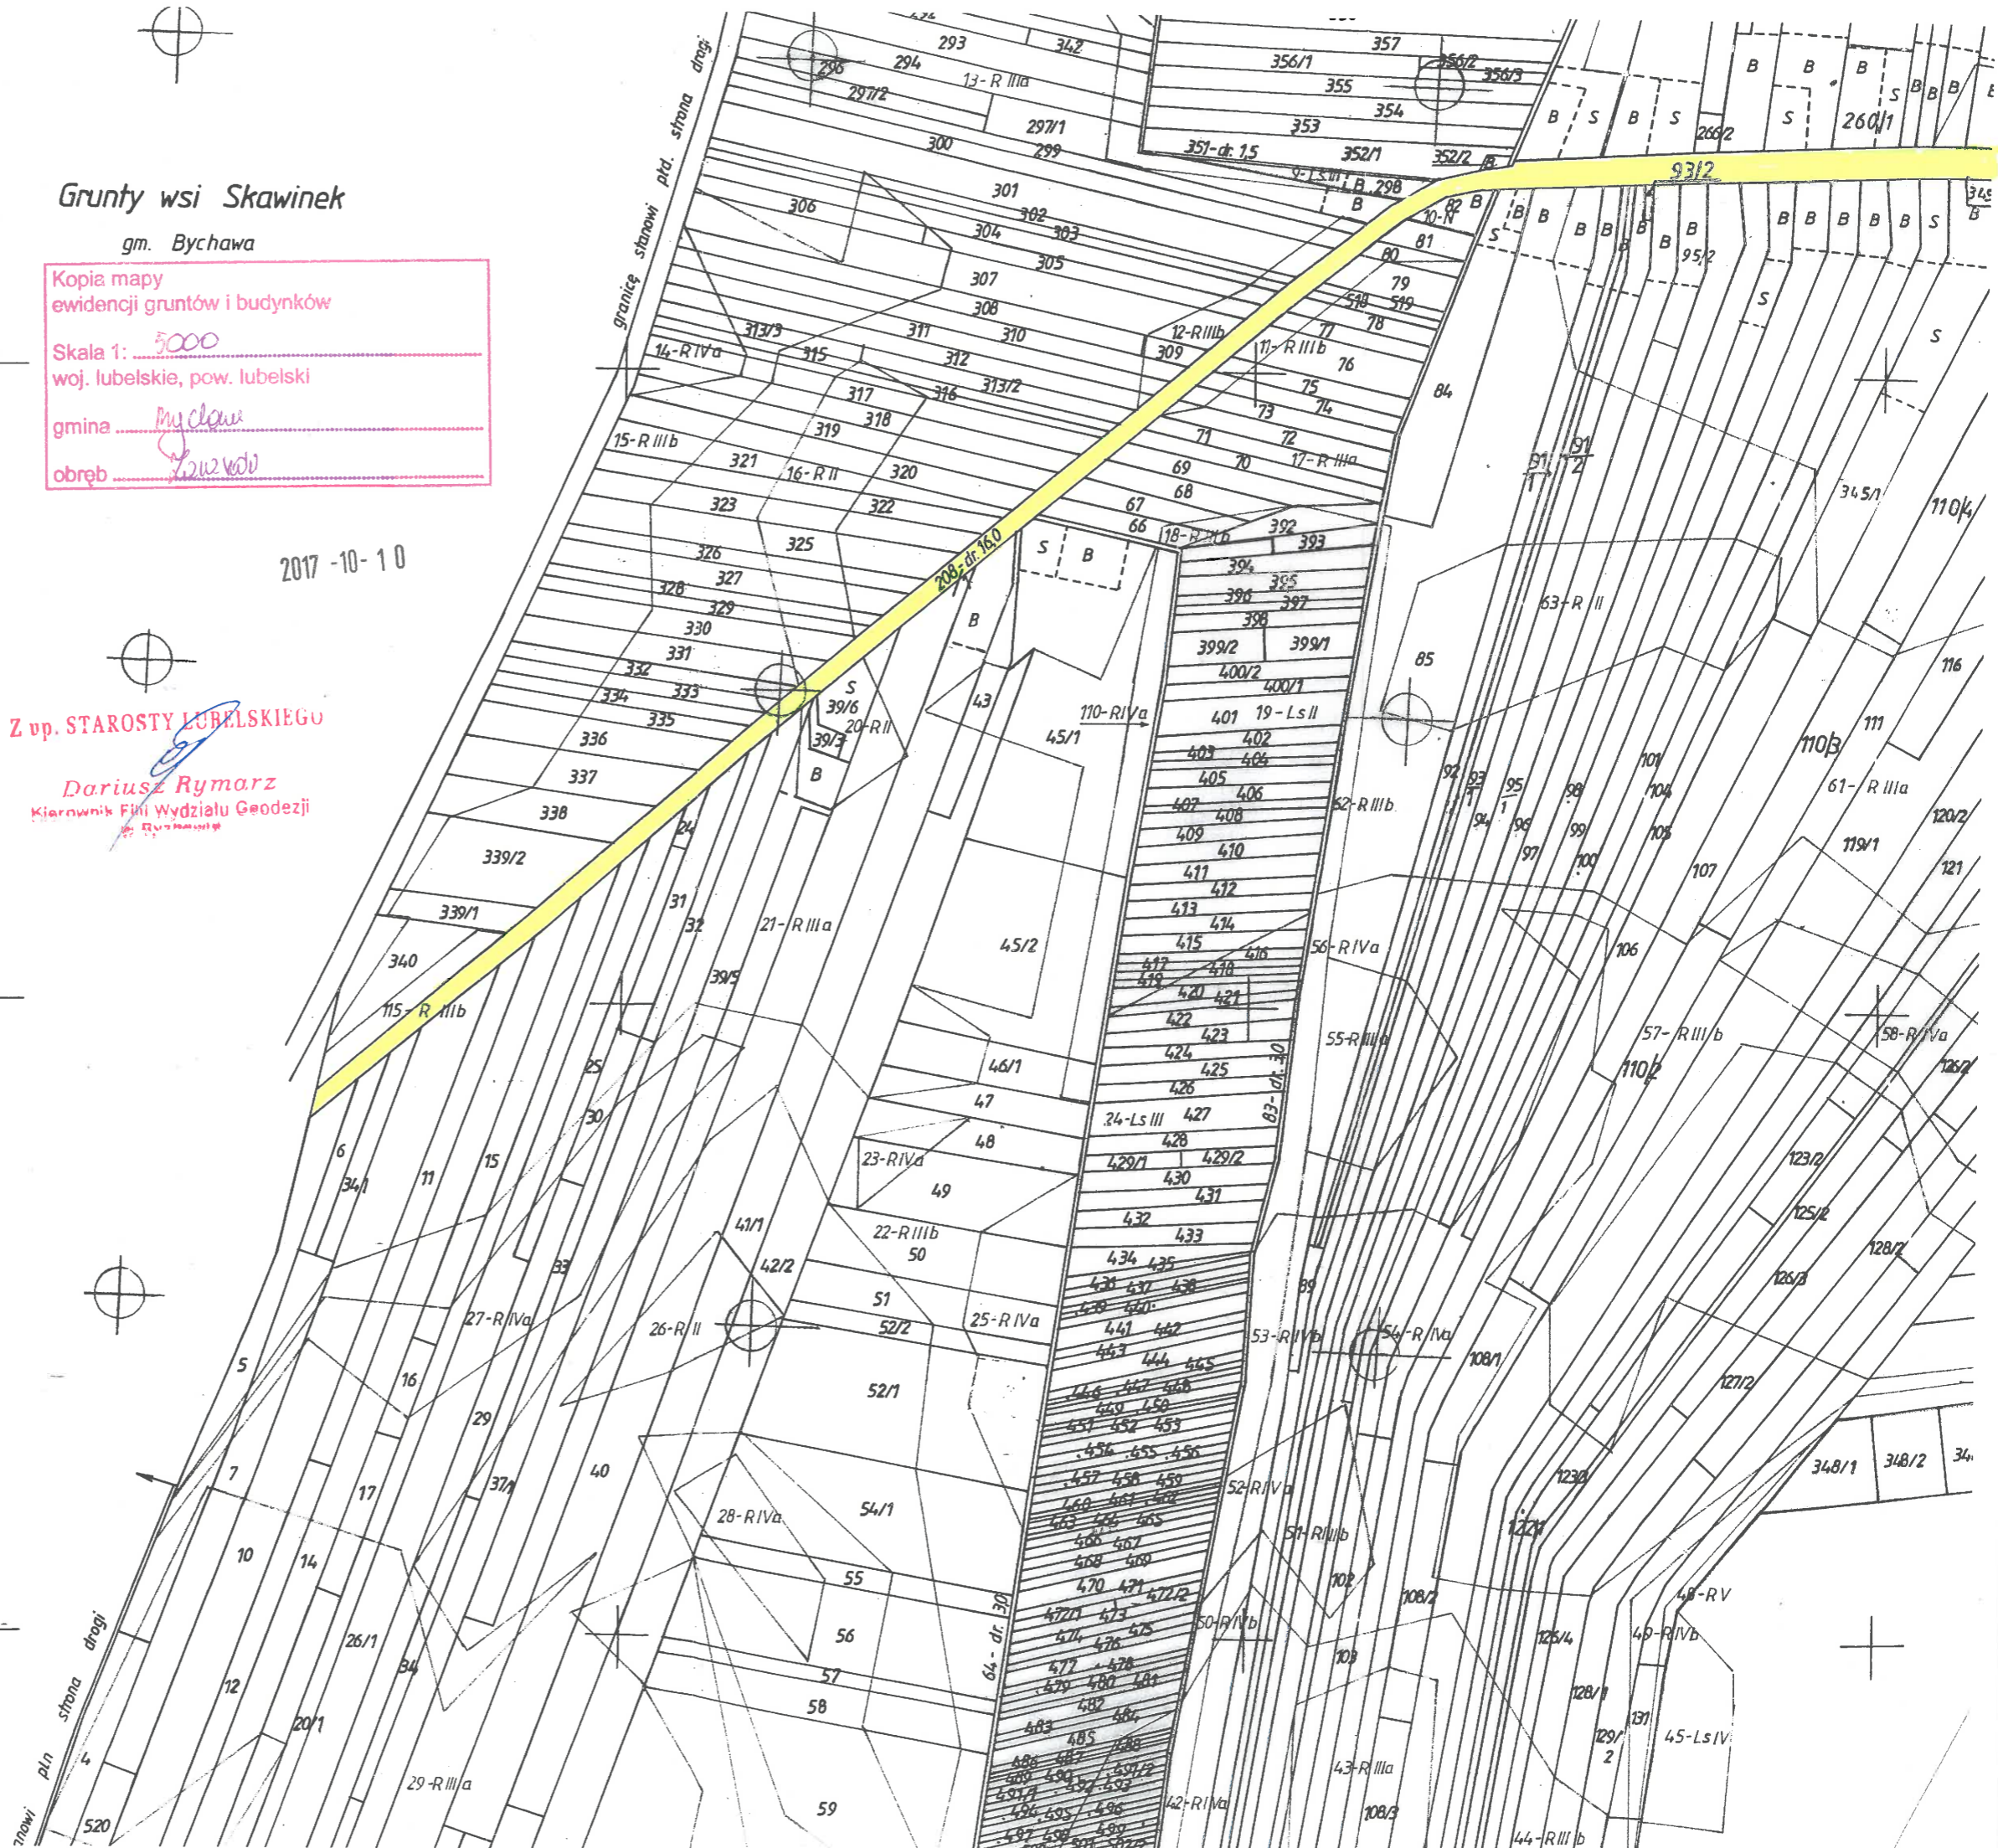



STAROSTWO POWIATOWE  
w Lublinie  
Filia Wydziału Geodezji  
ul. Piłsudskiego 22  
23-100 Bychawa  
GGN-II. 6621. I. 658.2017.DR

Kopia mapy  
ewidencji gruntów i budynków  
Skala 1: 5000  
woj. lubelskie, pow. lubelski  
gmina Myślenice  
obręb Zimnowódka

Gruntowy wsi Uszów  
gm. Bychawa


245.2/4  
- ZAKRES PLANOWANEJ  
INWESTYCJI


2017-10-10

Z up. STAROSTY LUBELSKIEGO

*Dariusz Rymarz*  
Kierownik Filii Wydziału Geodezji  
w Bychawie

TU TEST TA  
BOCZNA CZĘŚĆ

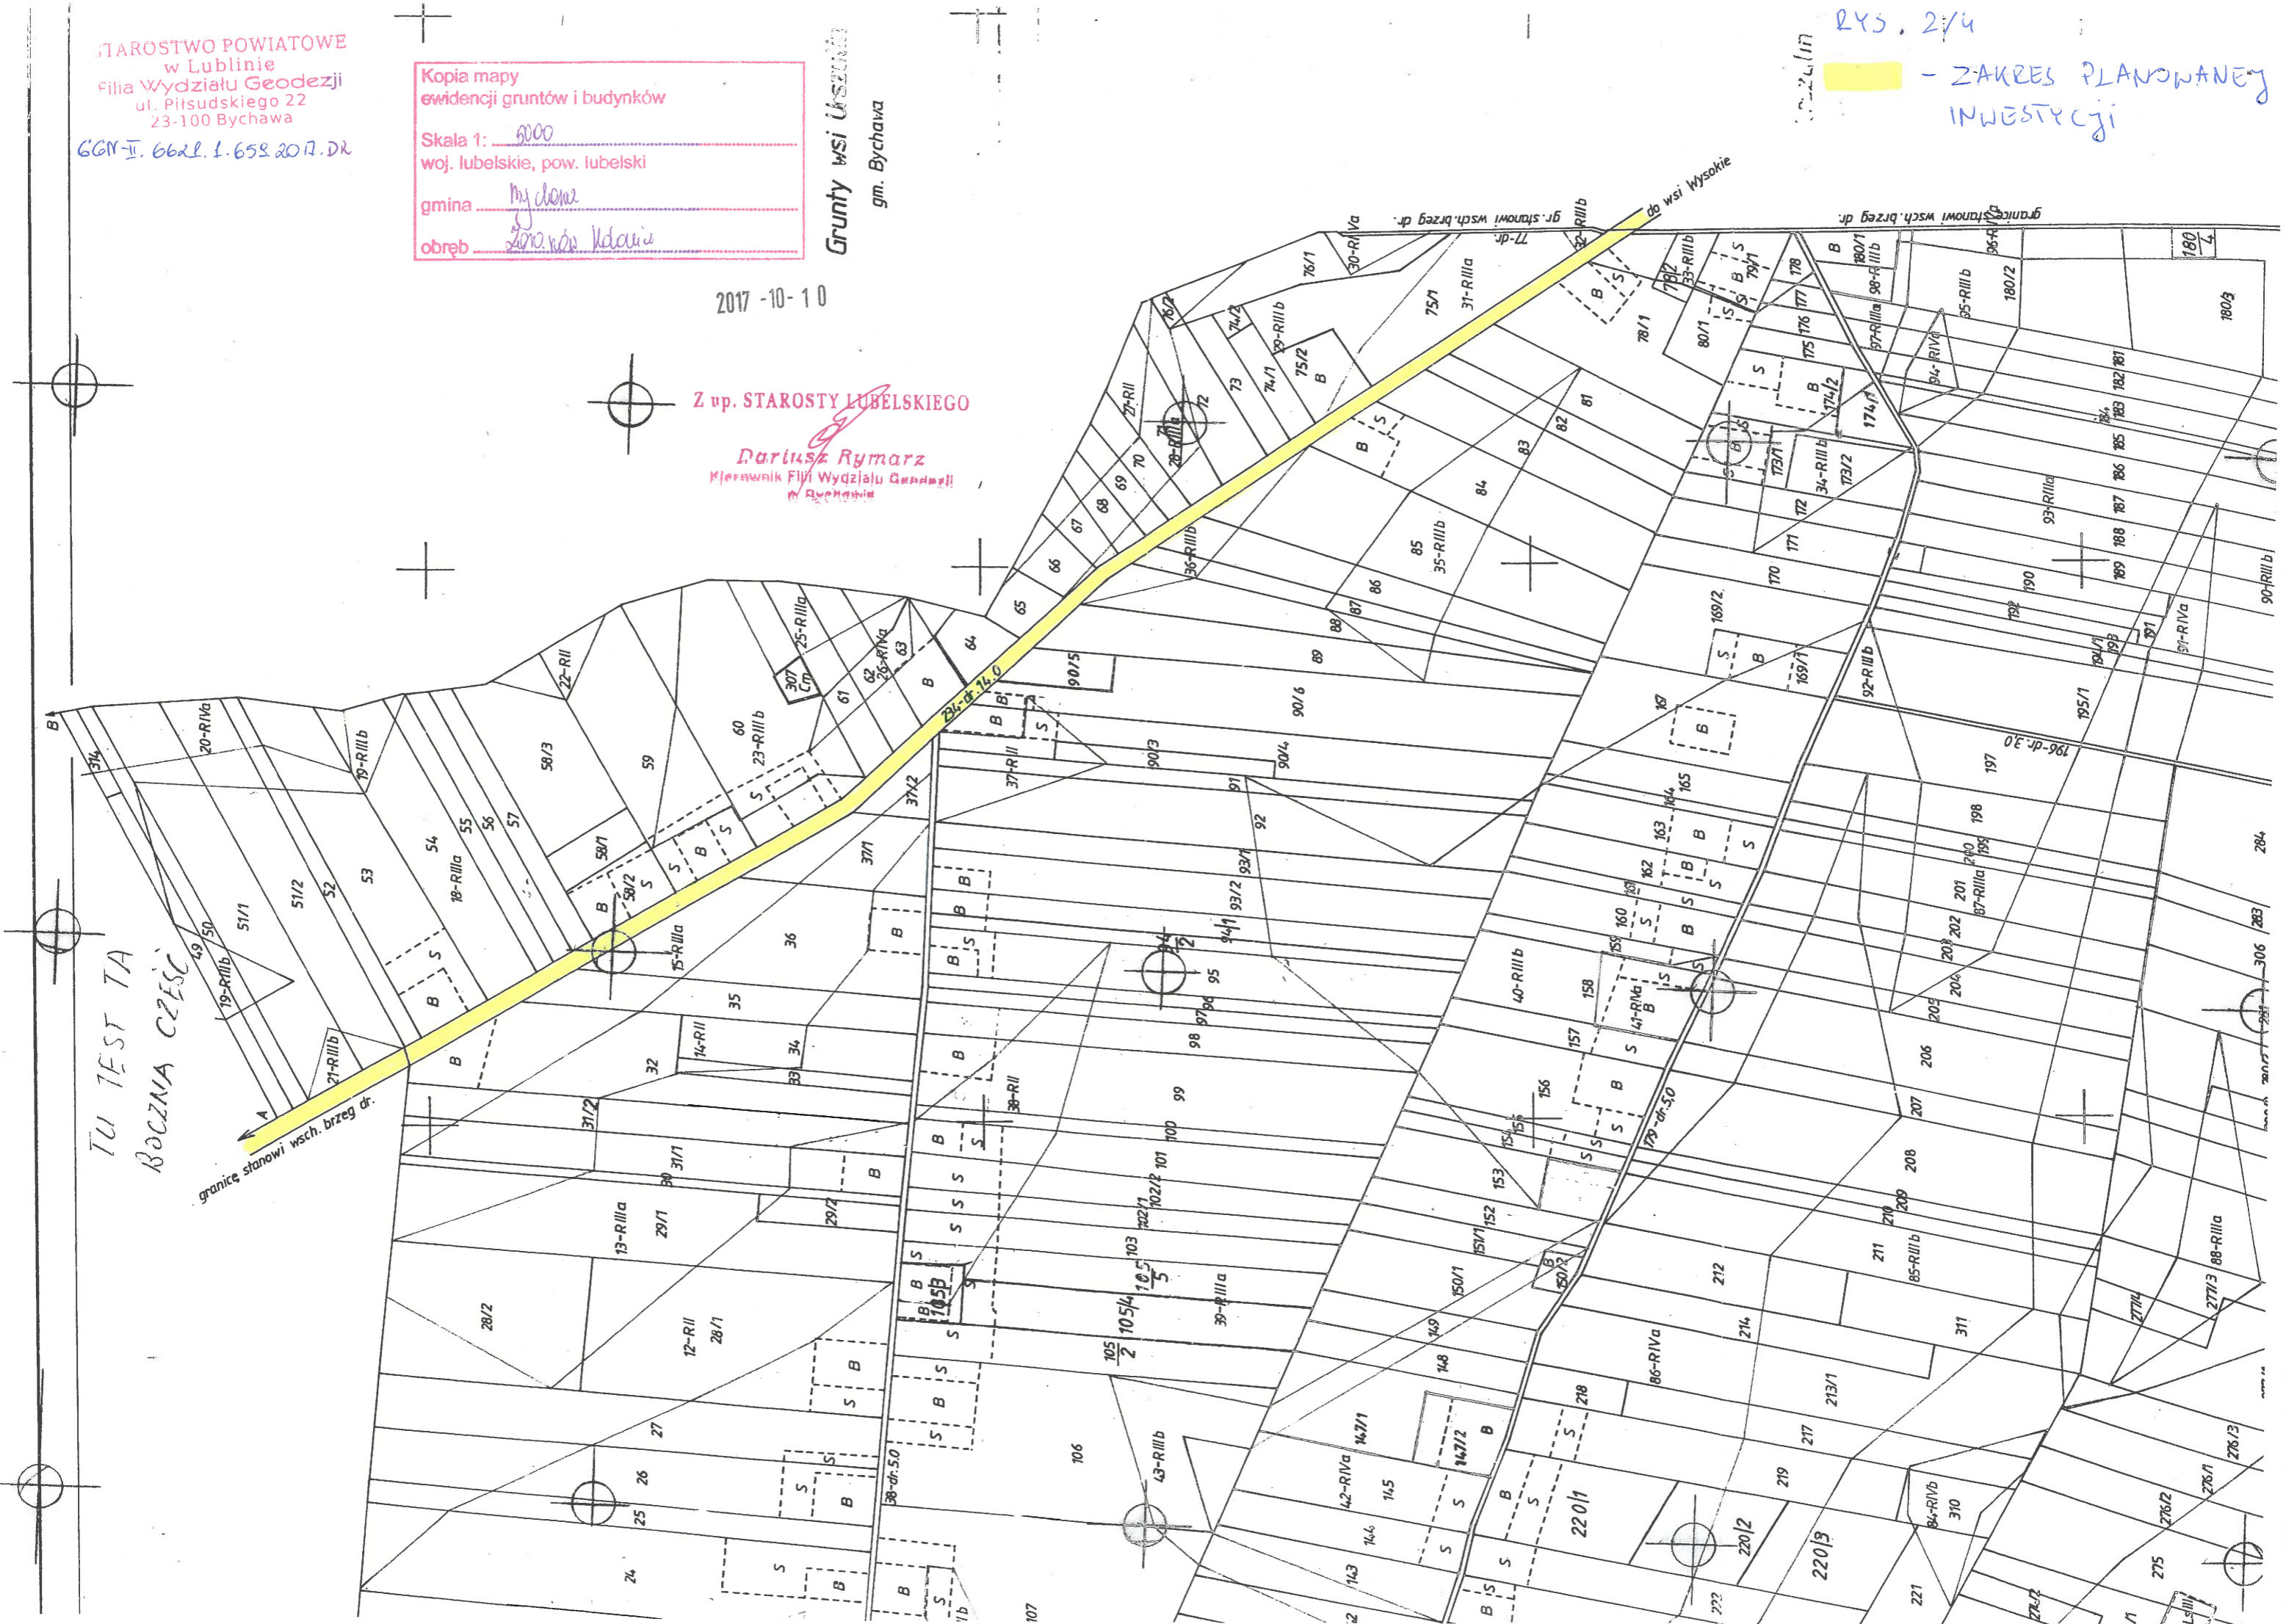

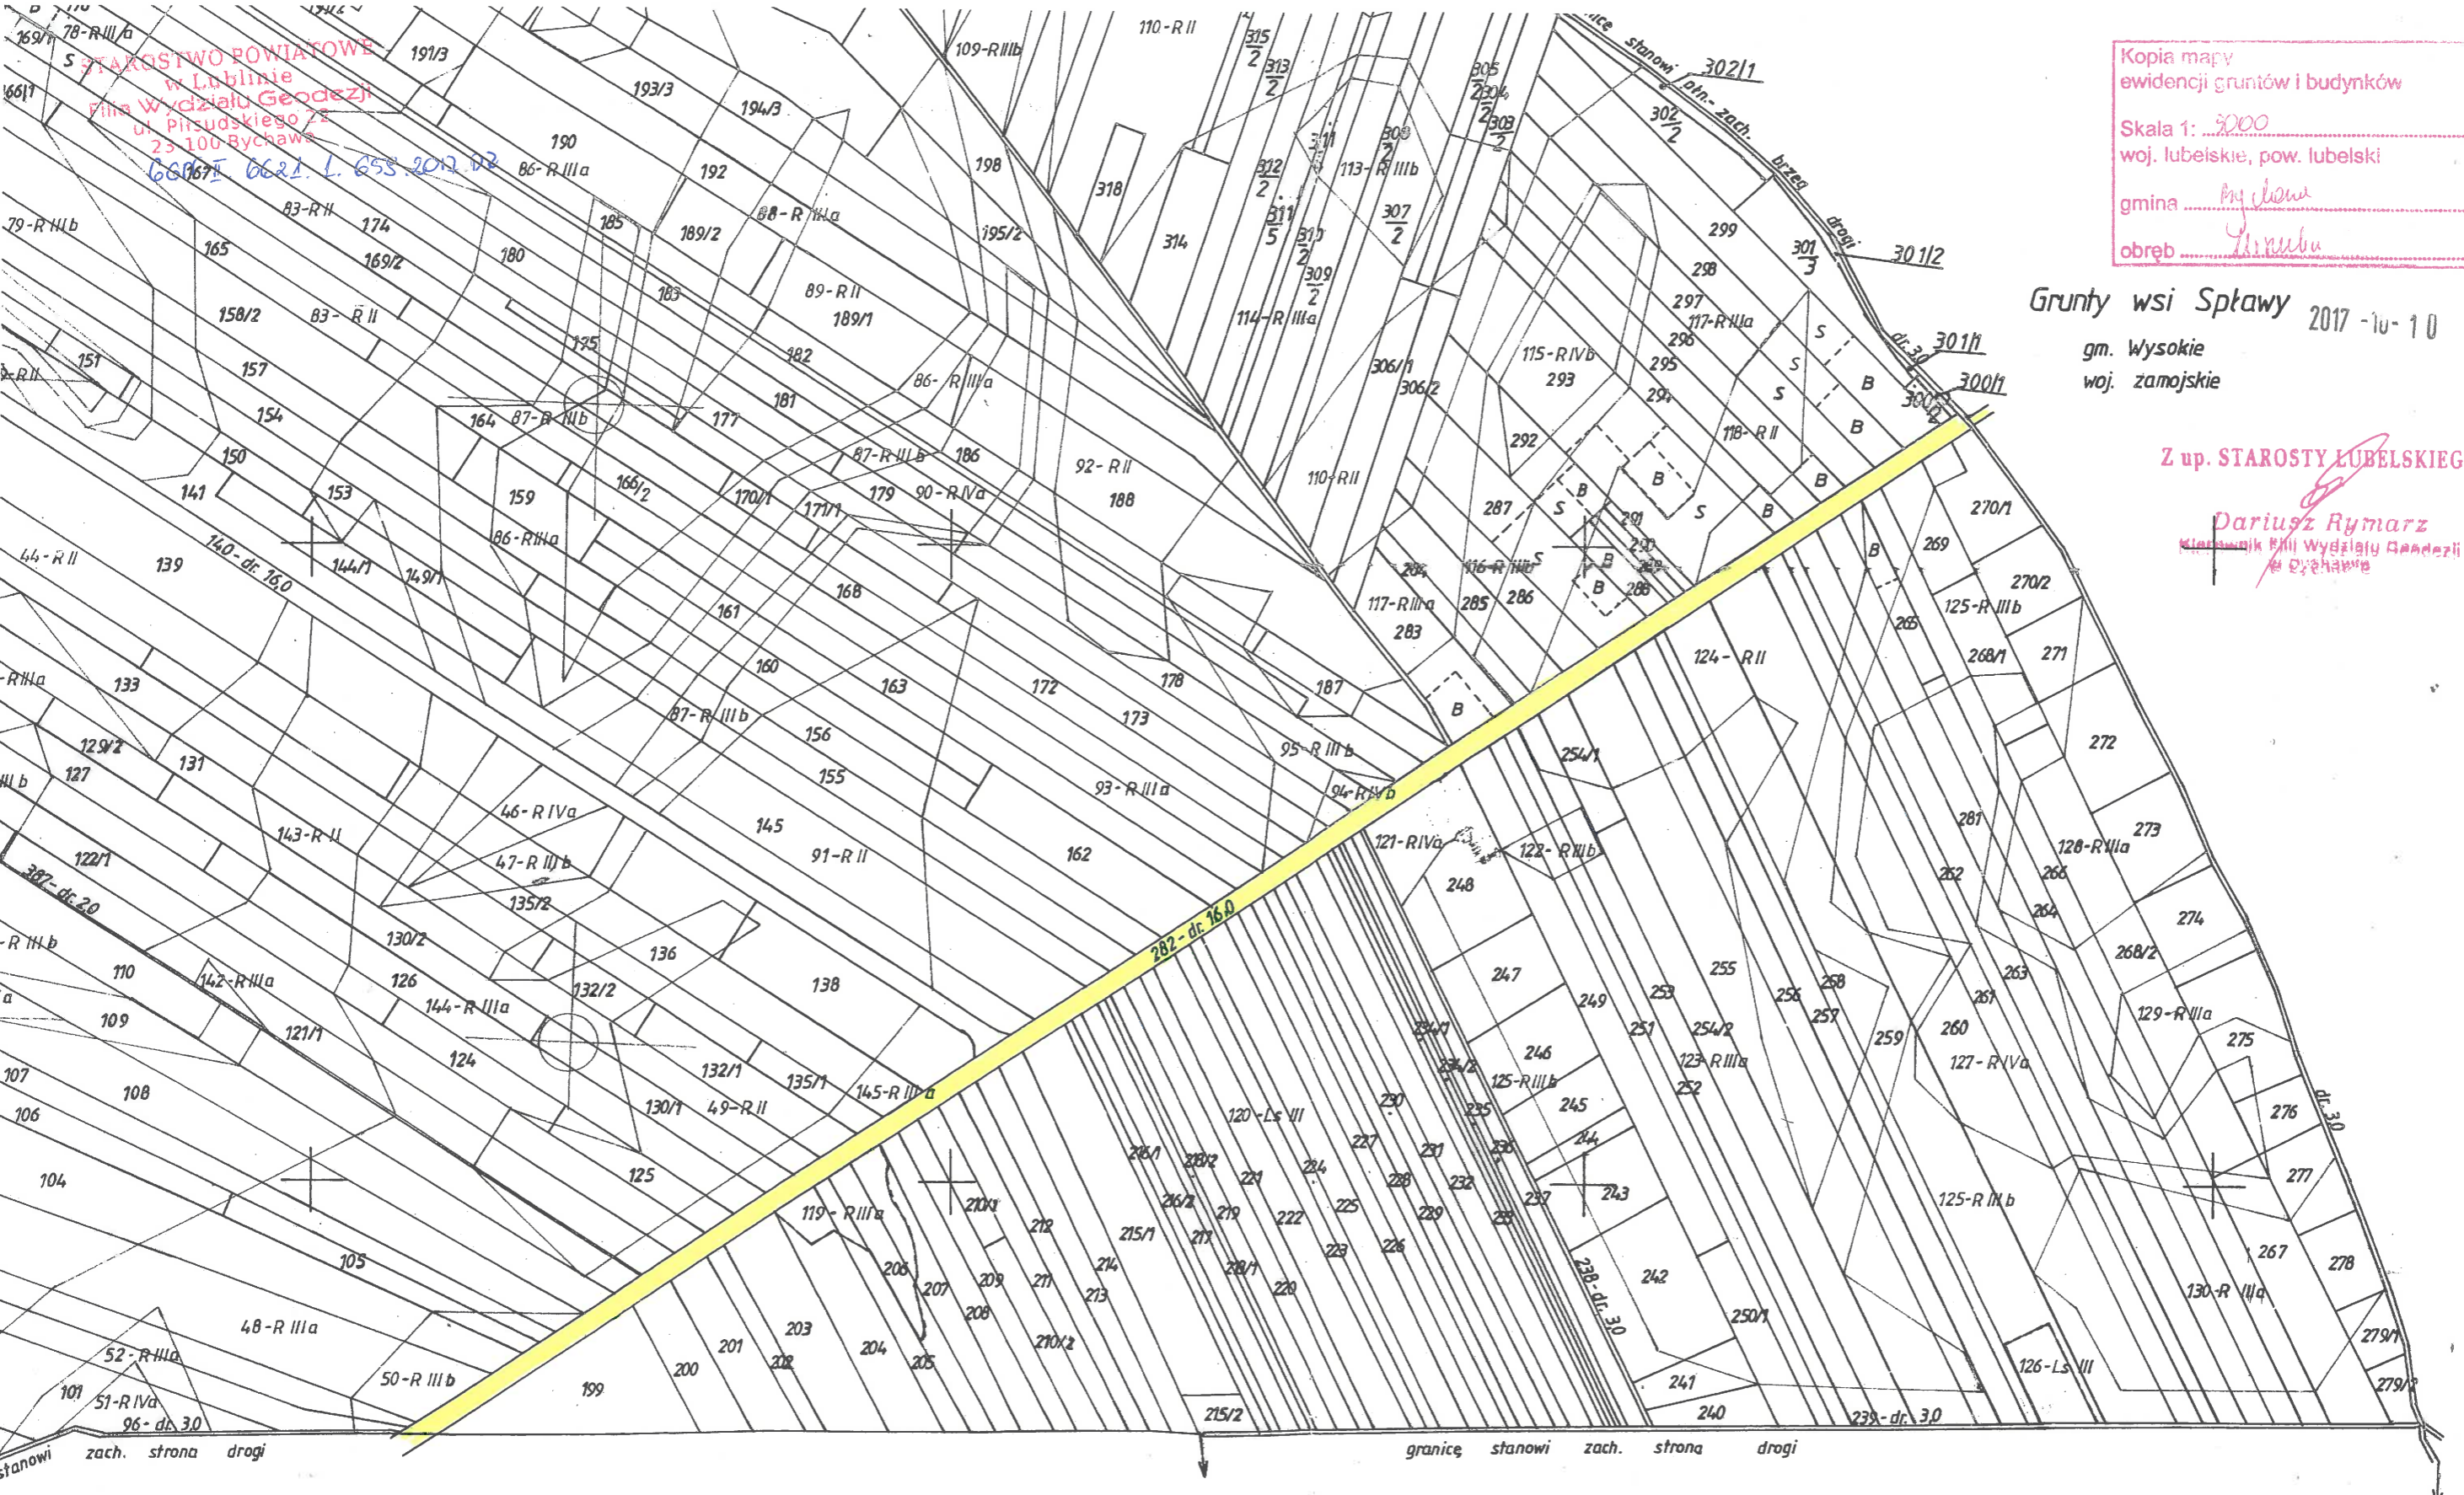

Kopia mapy ewidencji gruntów i budynków

Skala 1: 5000  
woj. lubelskie, pow. lubelski

gmina Bychawa

obręb 12

Grнты wsi Sptawy 2017-10-10

gm. Wysokie  
woj. zamojskie

Z up. STAROSTY LUBELSKIEGO

*Dariusz Rymarz*  
Kierownik Biura Wydziału Geodezji w Bychawie

Grнты kol. Zaraszów  
gm. Bychawa

Grнты wsi Wola Gąteżowska  
gm. Bychawa

RYS. 2/5  
- ZAKRES PLANOWANEJ INWESTYCJI

STAROSTWO POWIATOWE  
w Lublinie  
Filia Wydziału Geodezji  
ul. Piłsudskiego 22  
23-100 Bychawa

GGK II. 66 d. l. 658. 2014. D2

Kopia mapy  
ewidencji gruntów i budynków

Skala 1: 5000  
woj. lubelskie, pow. lubelski

gmina Nyroków

obręb Sprawy Ark. 1


RYS. 2/6


 - ZAKRES PLANOWANEJ 2017-10-10  
INWESTYCJI

Z up. STAROSTY LUBELSKIEGO

*Dariusz Rymarz*  
Kierownik Filii Wydziału Geodezji  
w Nyroku

grunty wsi Kol. Kajetanów

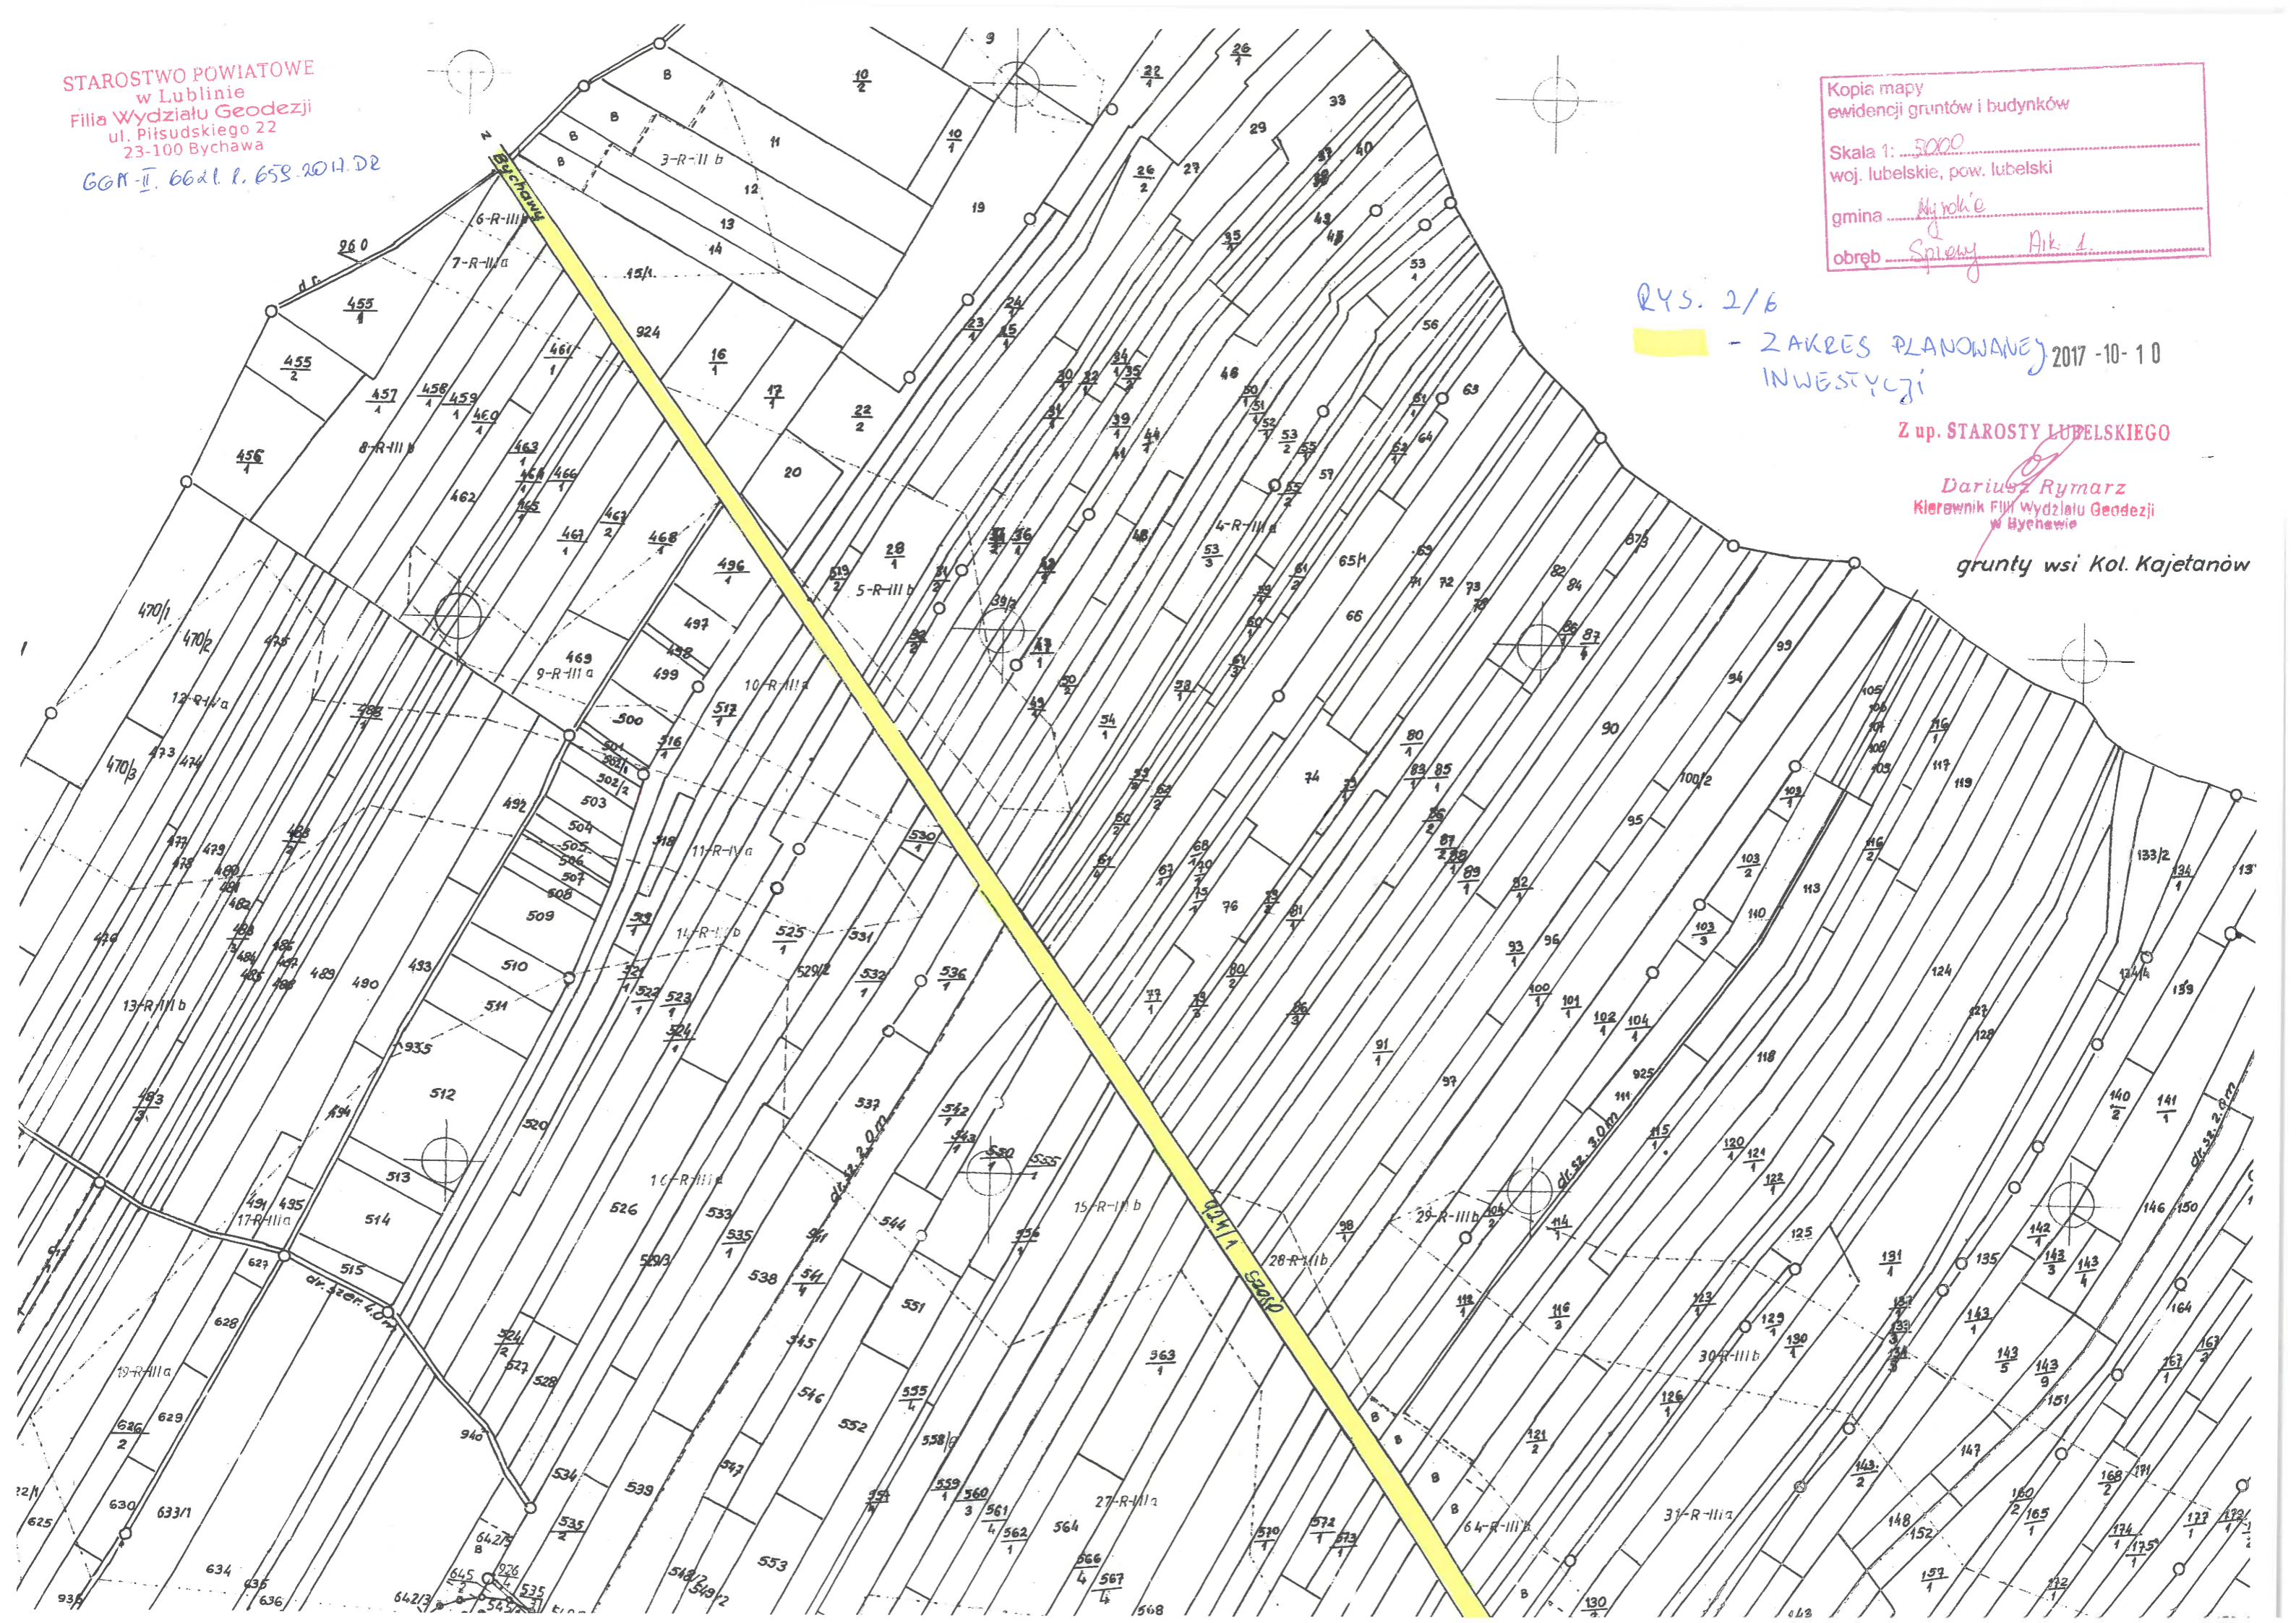

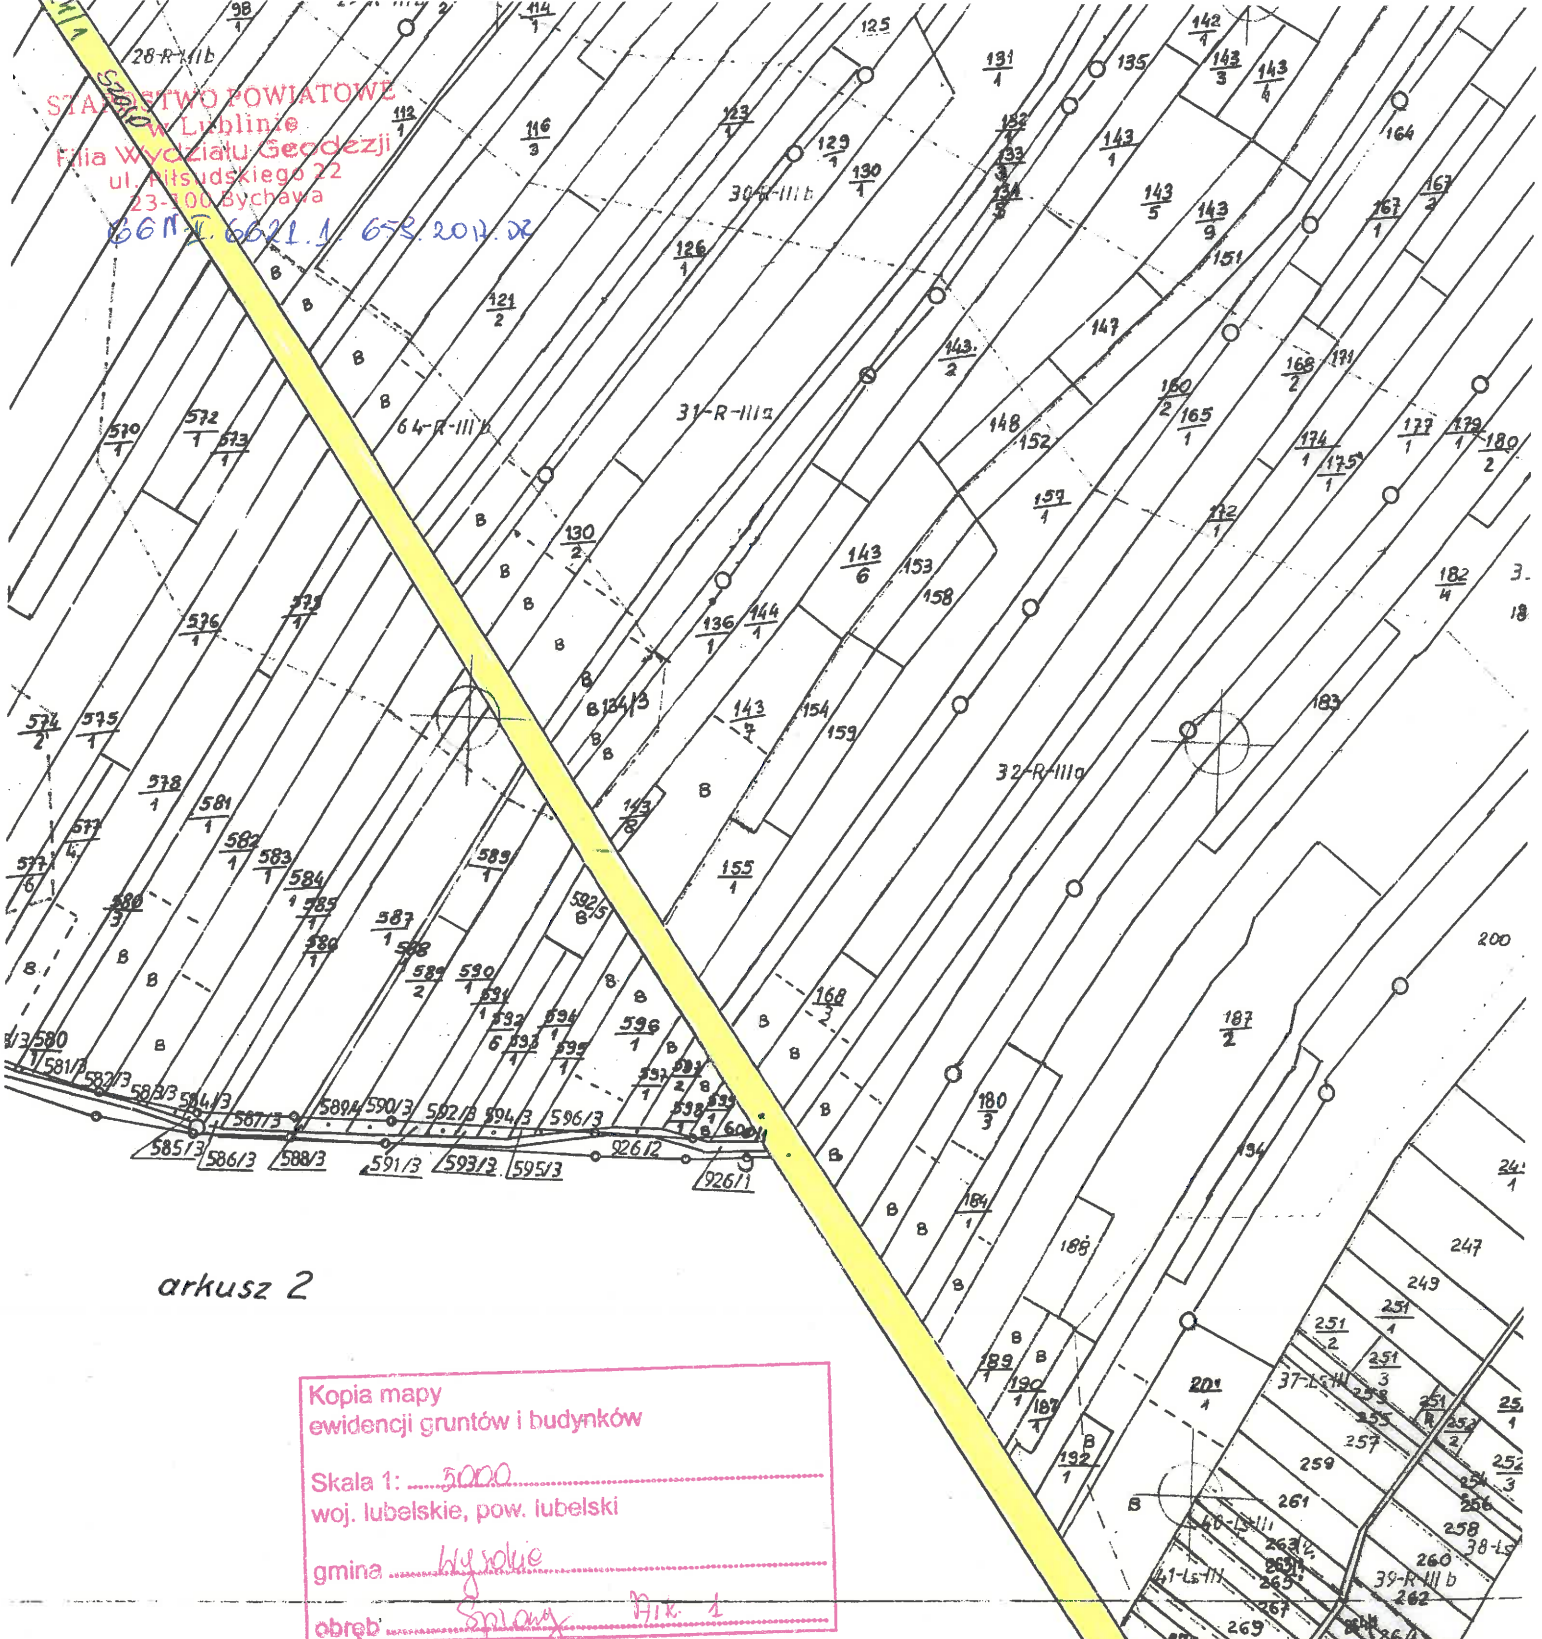

STAROSTWO POWIATOWE  
w Lublinie  
Filia Wydziału Geodezji  
ul. Piłsudskiego 22  
23-100 Bychawa

6611.1, 6621.1, 658.2011.2

arkusz 2

Kopia mapy  
ewidencji gruntów i budynków  
Skala 1: 5000  
woj. lubelskie, pow. lubelski  
gmina Wyśokie  
obręb Spławy Ark. 1


2017-10-10

isz Grąsza  
iczej

Rys. 2/7

**ZAKRES PLANOWANEJ  
INWESTYCJI**

układ arkuszy

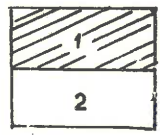

WBGiTR w Zamościu  
R/O w Bitgoraju

wykonat  
Józef Światowski  
kier. pracowni


Z up. STAROSTY LUBELSKIEGO

**Dariusz Rymarz**  
Kierownik Filii Wydziału Geodezji  
w Białymostku

Bitgoraj I 1984r.

kier. R/O w Bitgoraju

ks.rob. 434/83

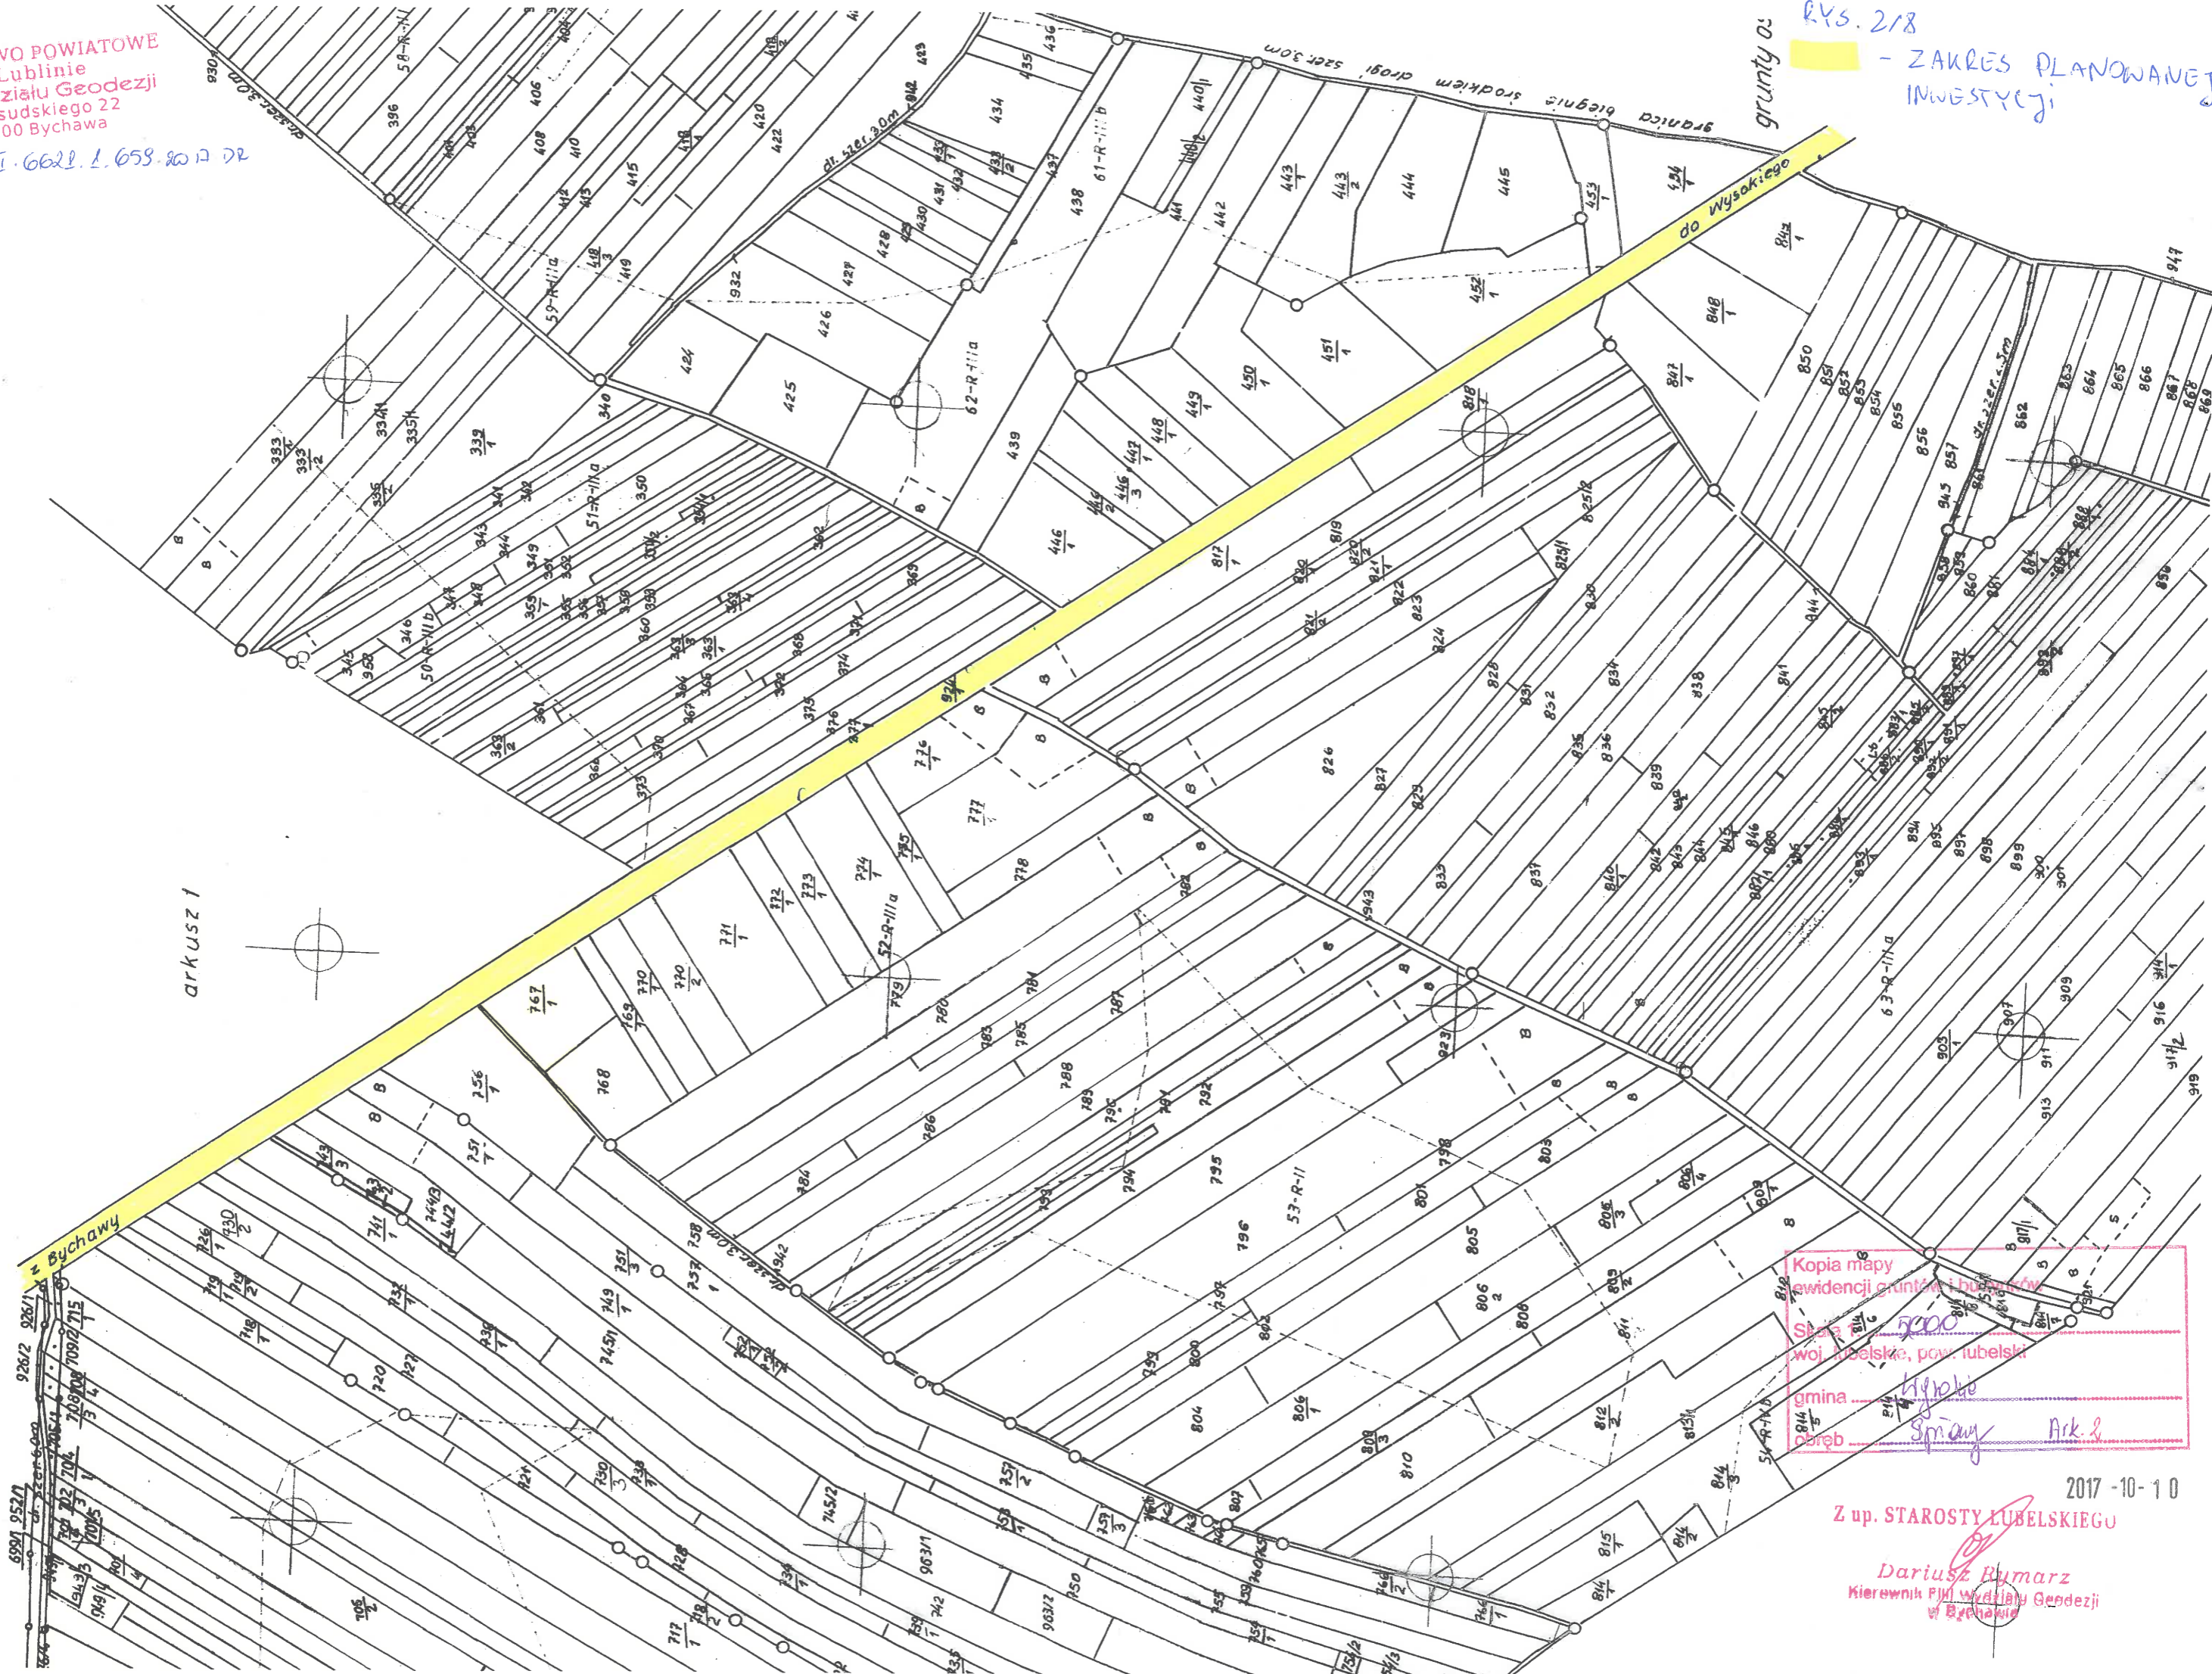

arkusz 1

Kopia mapy  
ewidencji gruntów i budynków  
Skala 1:5000  
woj. lubelskie, pow. lubelski  
gmina Hydno  
osiedle Spisany Ark. 2

2017-10-10  
Z up. STAROSTY LUBELSKIEGO  
Dariusz Bumarz  
Kierownik PJK Wydziału Geodezji  
w Bychawie



STAROSTWO POWIATOWE  
w Lublinie  
Filia Wydziału Geodezji  
ul. Piłsudskiego 22  
23-100 Bychawa  
GGN-II 6621.1.658 2017.D2

# Grunty kol Józefin


Kopia mapy  
ewidencji gruntów i budynków  
Skala 1: 5000  
woj. lubelskie, pow. lubelski  
gmina Huźwie  
obręb Huźwie III.4

2017-10-10

Z up. STAROSTY LUBELSKIEGO

*Dariusz Rymarz*  
Kierownik Filii Wydziału Geodezji  
w Bychawie

Grunty wsi Tarnawka

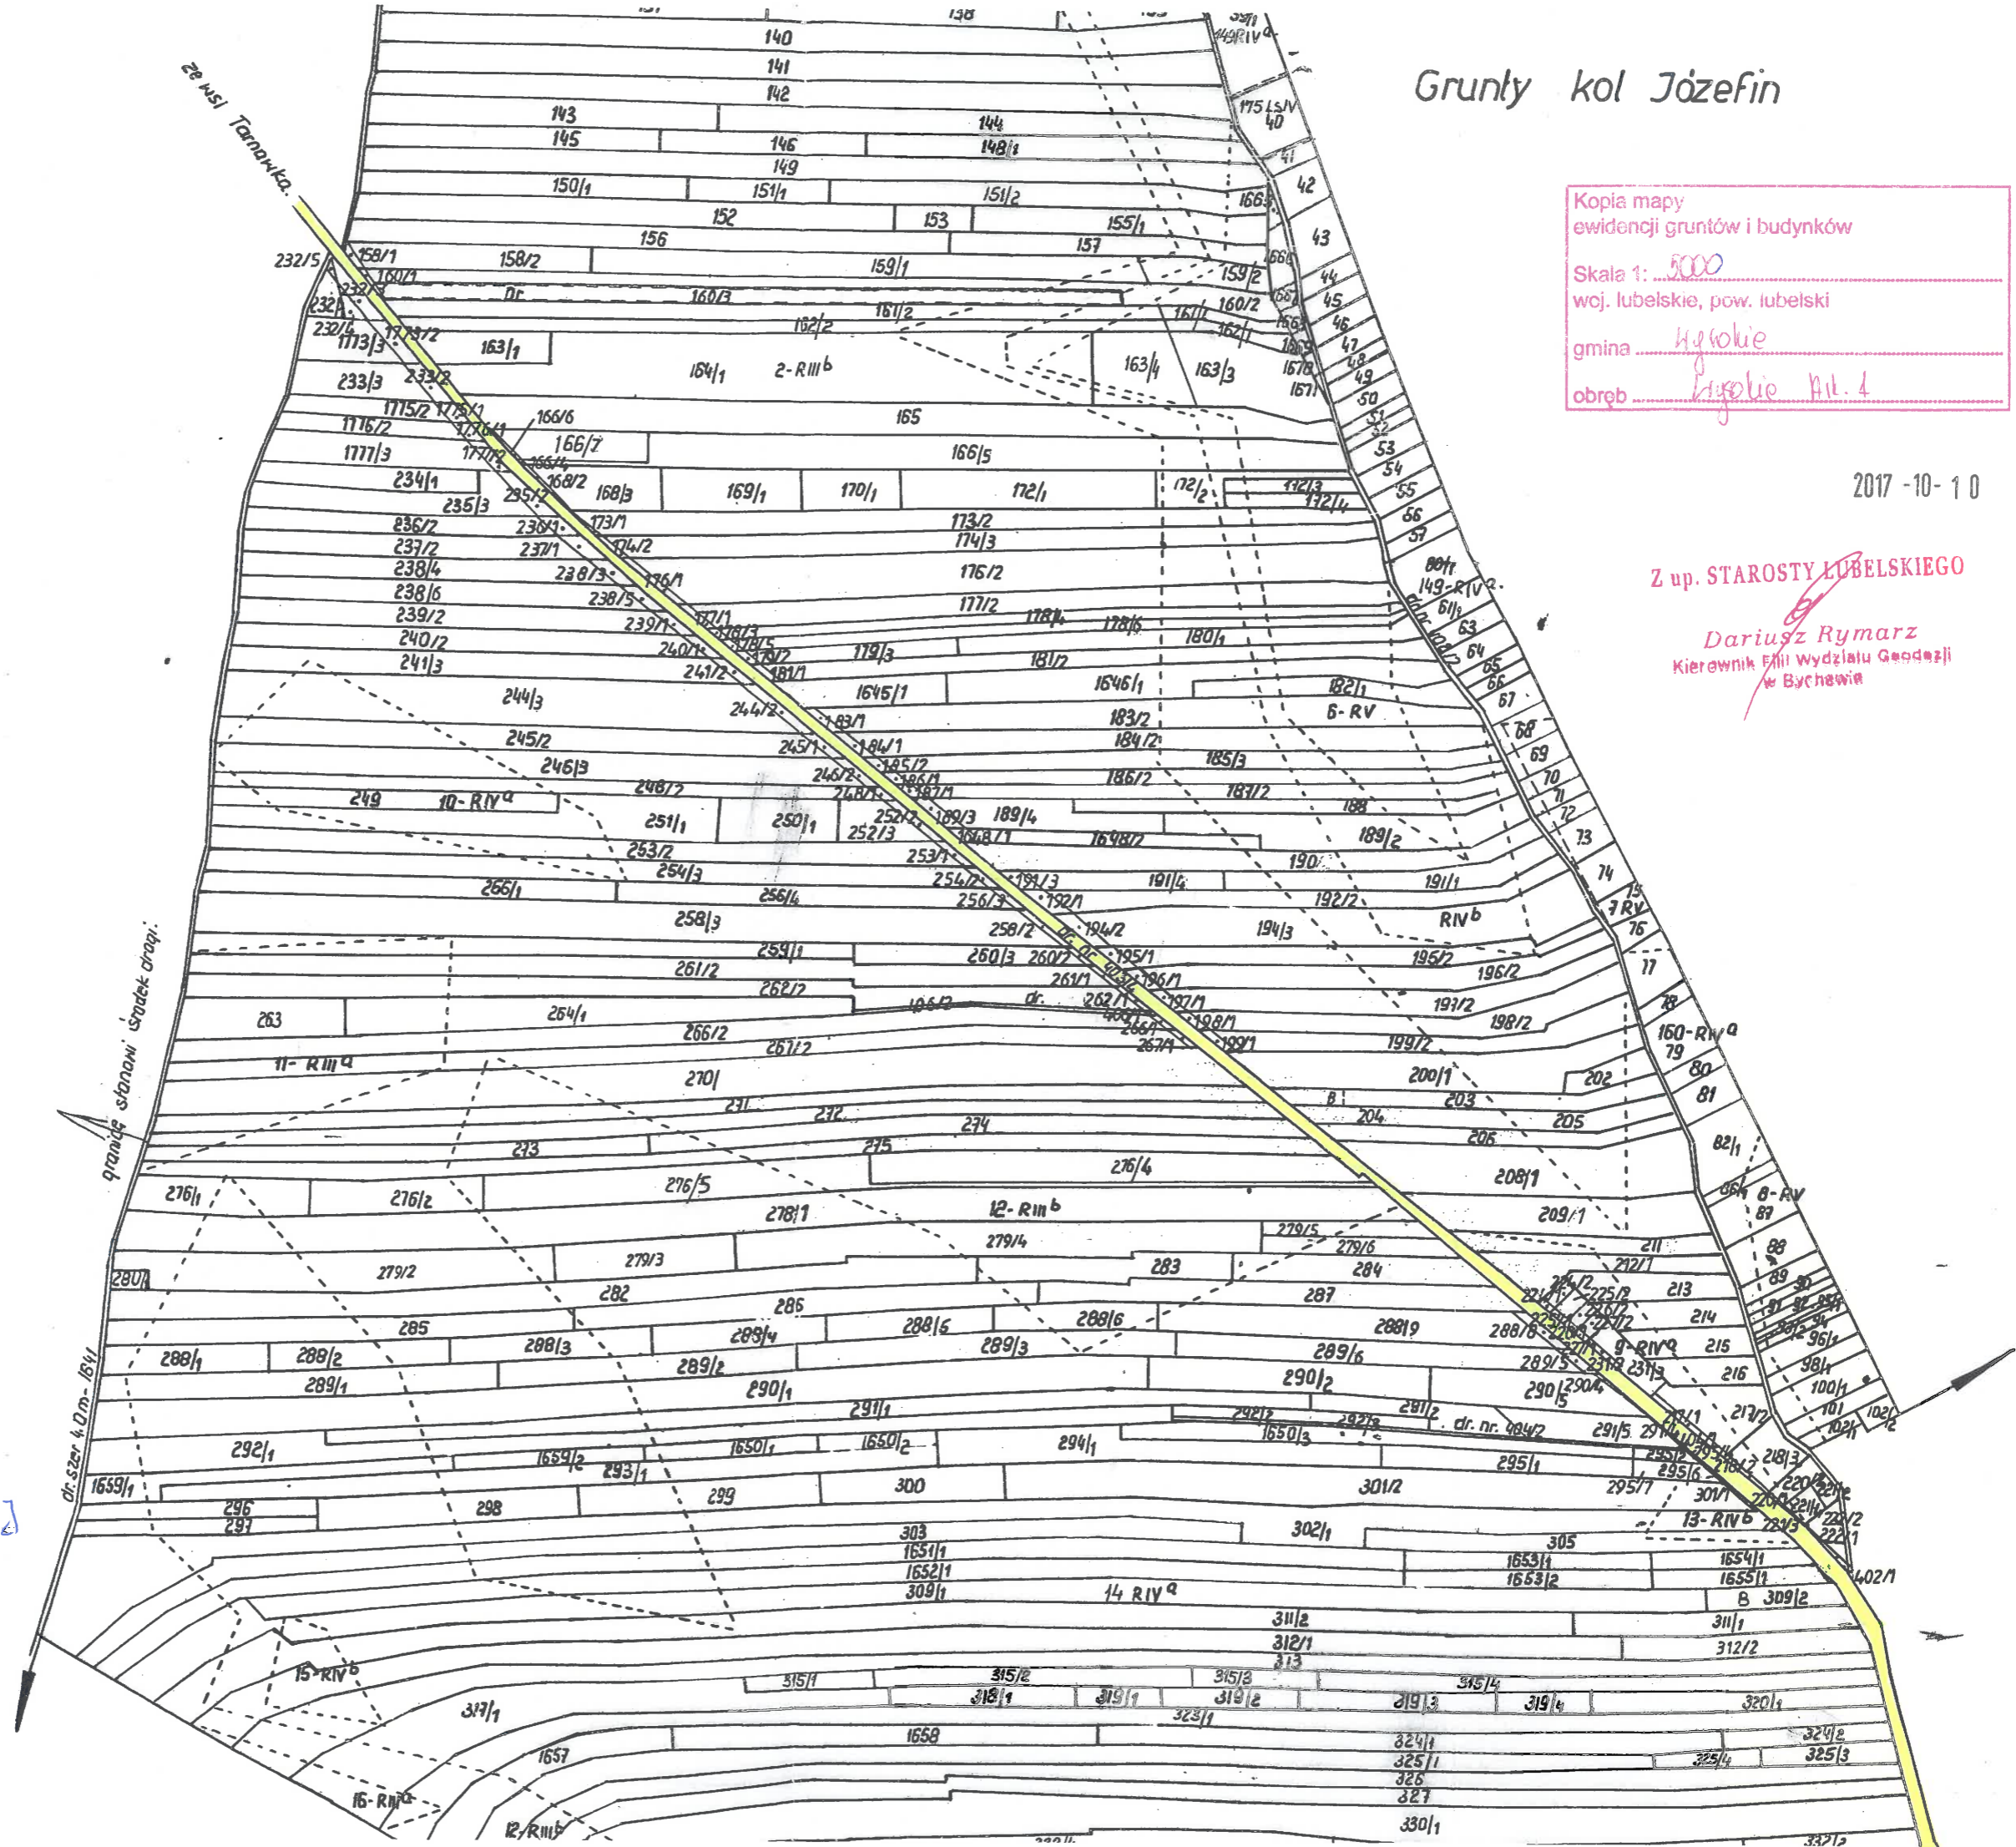


RY. 2/3  
- ZAKRES PLANOWANEJ  
INWESTYCJI

Tarnawka II

rys. 2/10

ZAKRES PLANOWANEJ  
INWESTYCJI

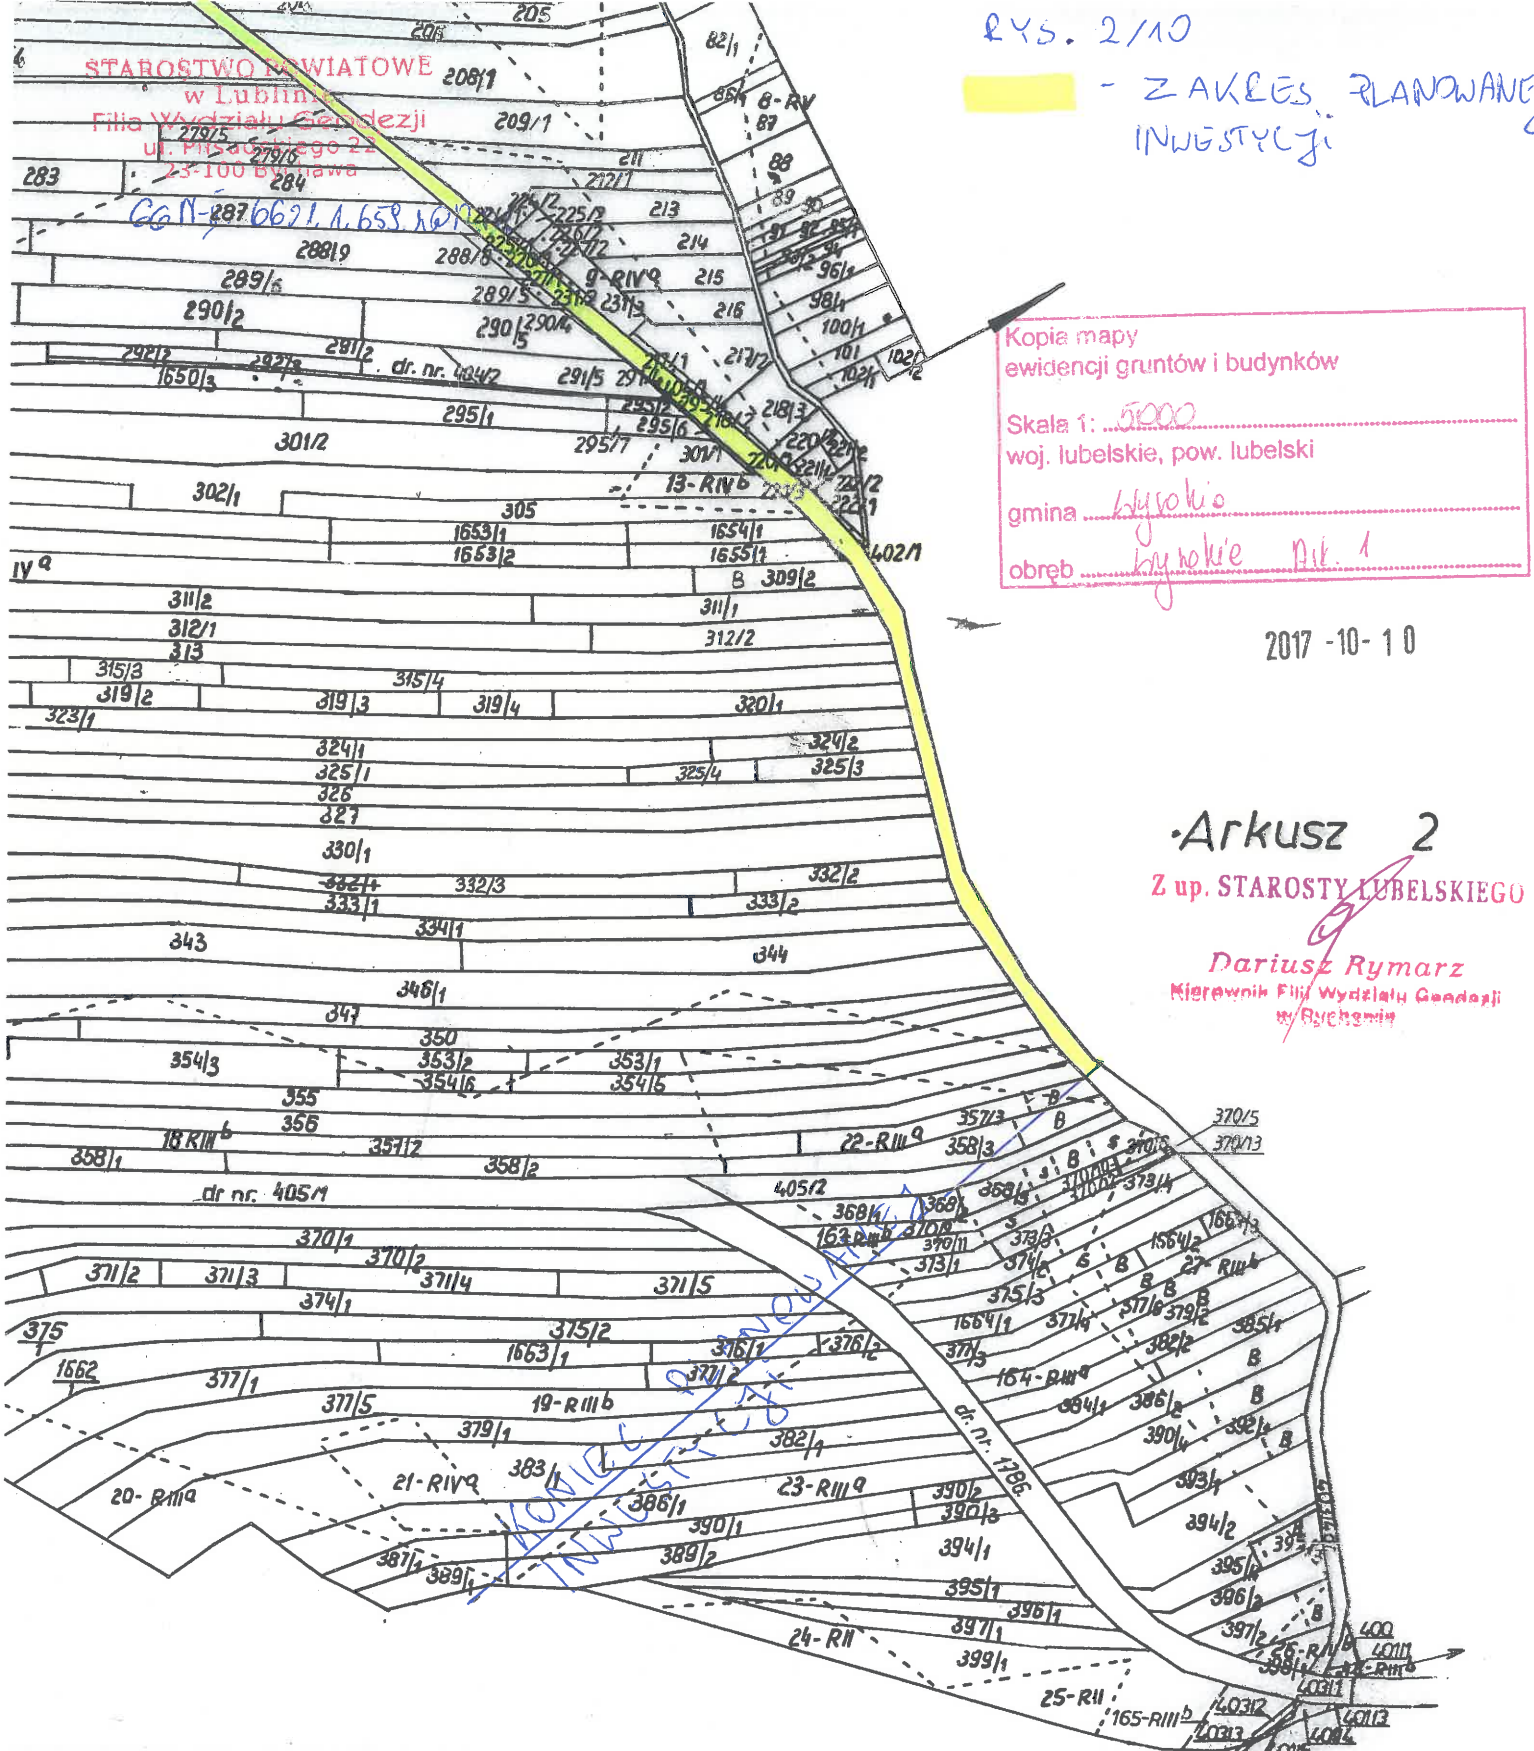

Kopia mapy  
ewidencji gruntów i budynków

Skala 1: 5000  
woj. lubelskie, pow. lubelski

gmina Hyssok  
obręb Hyssokie Nr. 1

2017-10-10

Arkusz 2  
Z up. STAROSTY LUBELSKIEGO

*Dariusz Rymarz*  
Kierownik Filii Wydziału Geodezji  
w/Buchemiu

Wojewódzkie Biuro Geodezji i Terenów Rolnych  
w Zamościu R/O Bitaraj

kier. biura  
*M. Danilowicz*

wyk.: M. Danilowicz  
Danilowicz