


ZAGOSPODAROWANIE TERENU WOKÓŁ ZBIORNIKA RETENCYJNEGO NA TERENIE PARKU MIEJSKIEGO W BYCHAWIE

BYCHAWA, DZ. NR EWID. 796/1, OBRĘB 0001 - BYCHAWA MIASTO

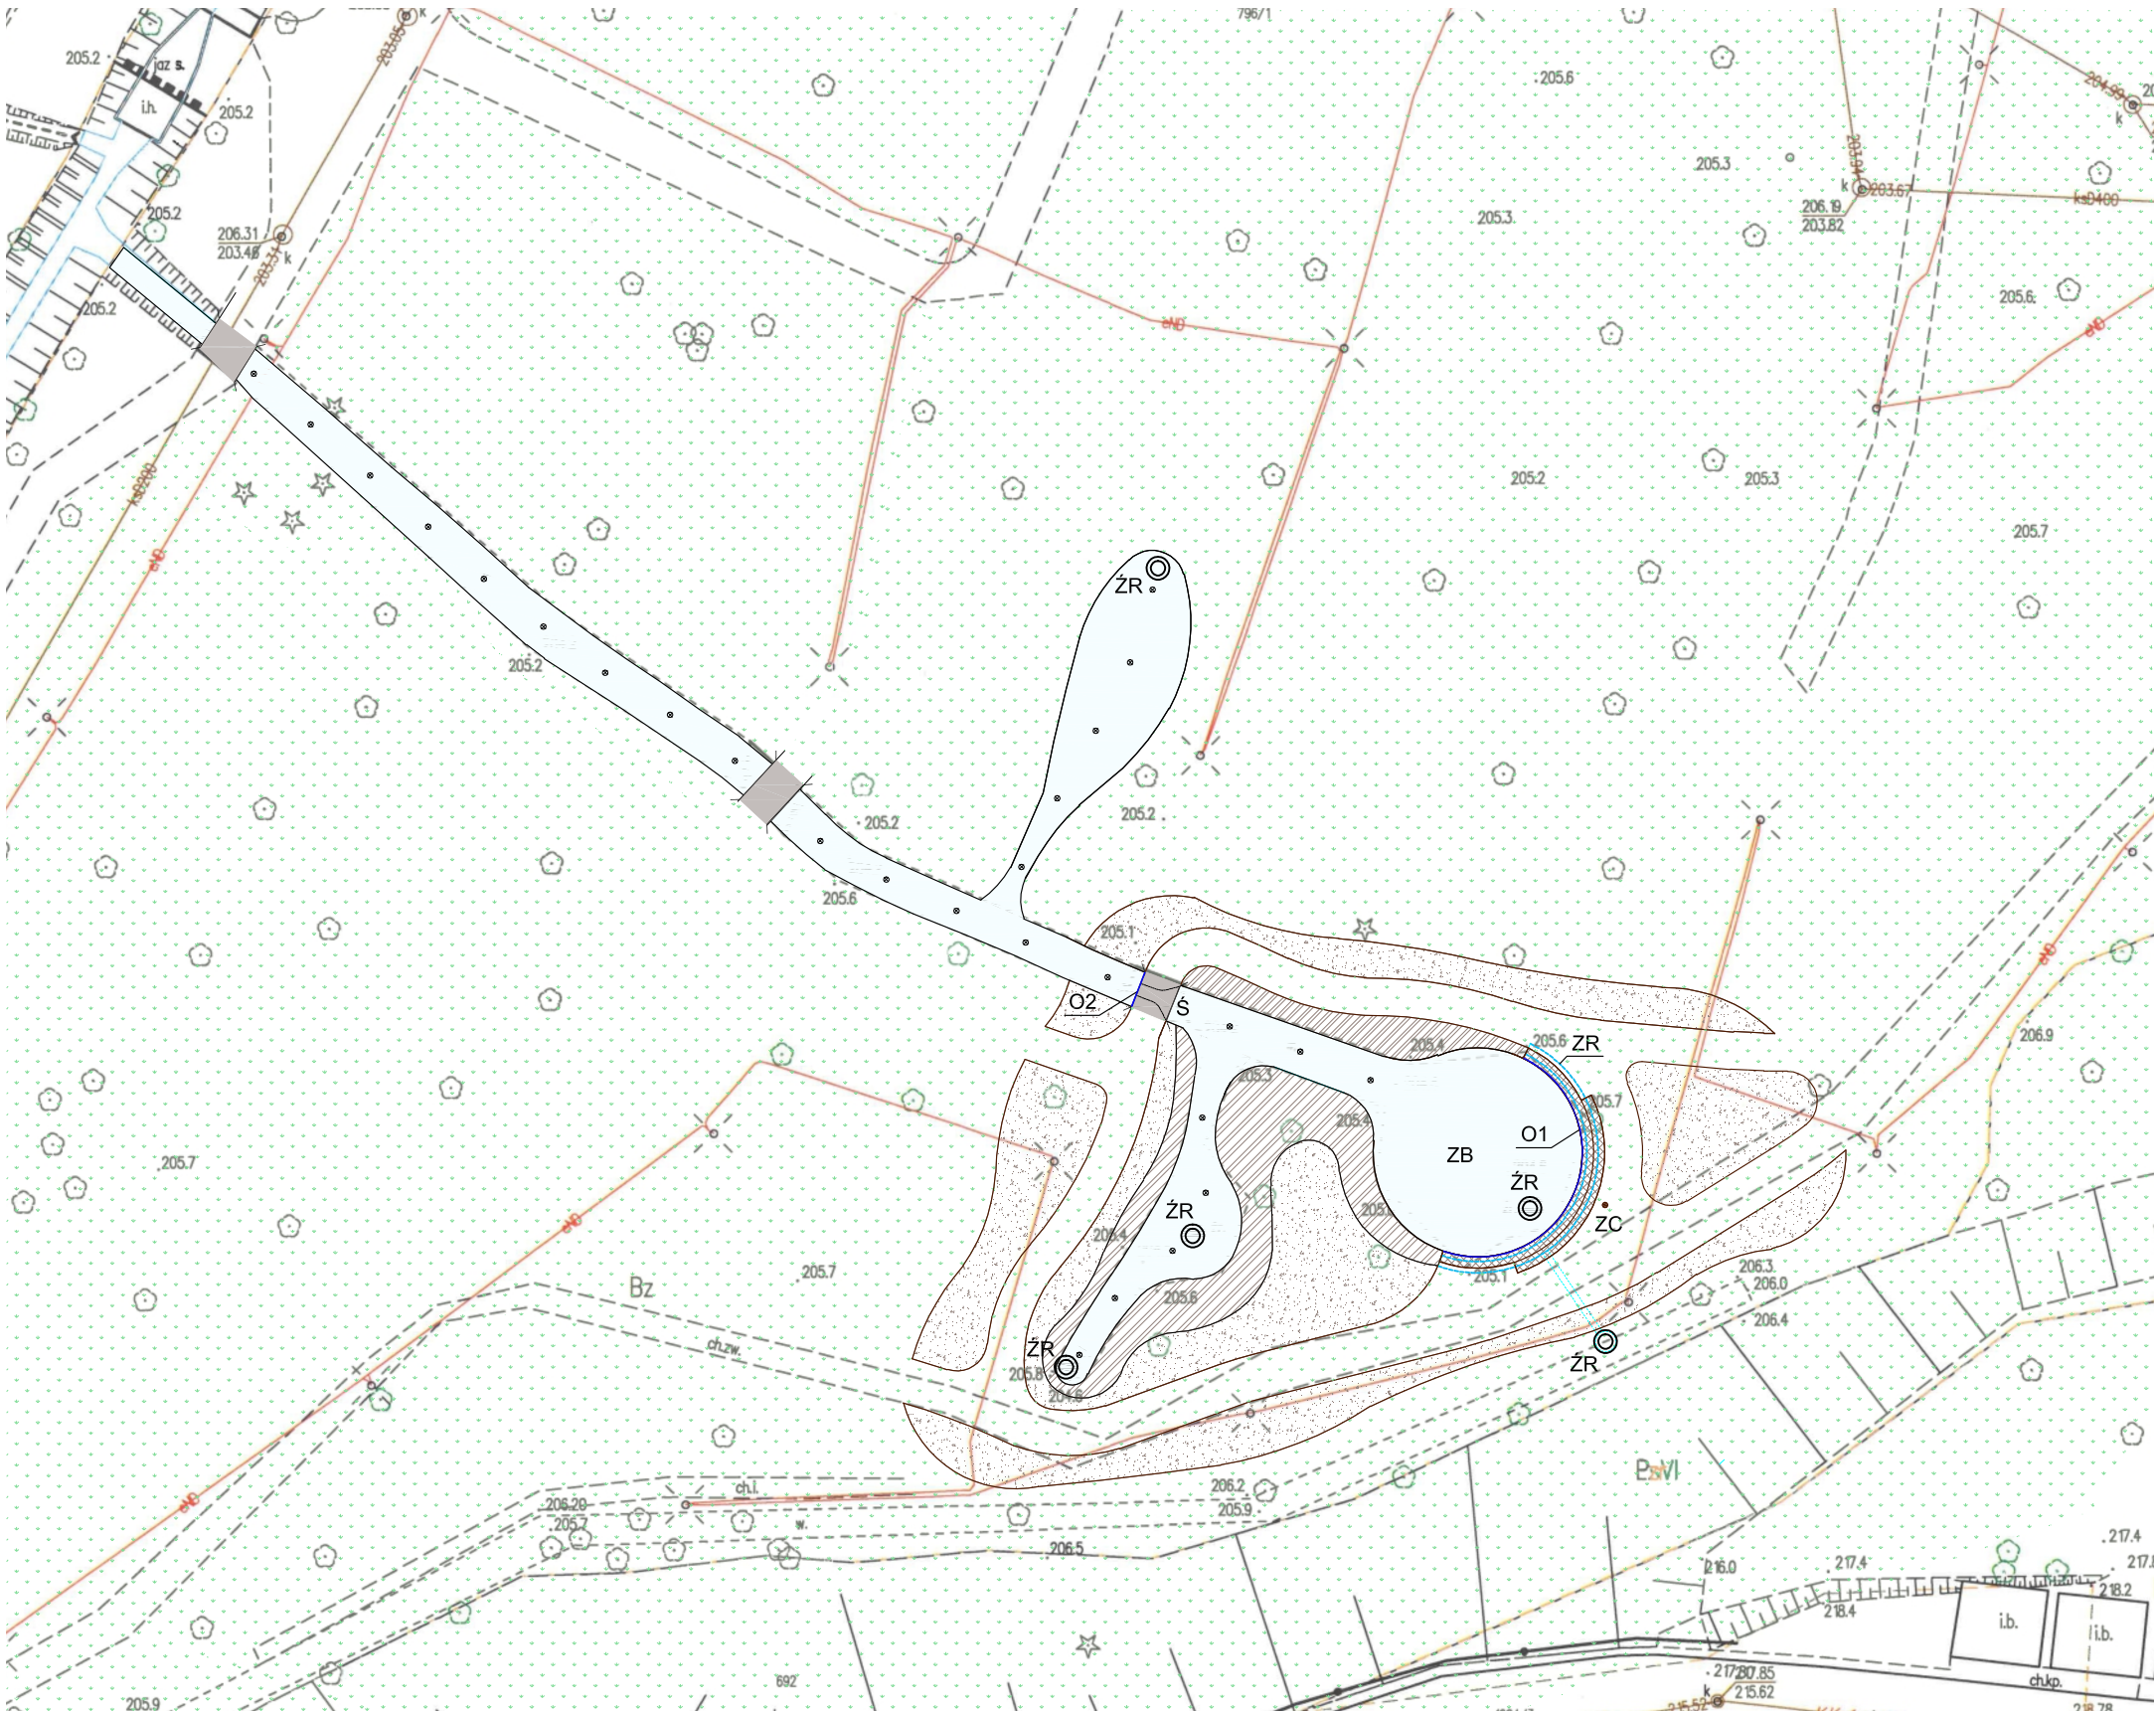

LEGENDA	
SYMBOL / OZNACZENIE	OPIS SYMBOLU / OPIS OZNACZENIA
796/1	NUMER EWIDENCYJNY DZIAŁKI
	ISTNIEJĄCE WODY POWIERZCHNIOWE
	PROJEKTOWANY OBSZAR NASADZEŃ RABAT PRZY BRZEGU ZBIORNIKA WODNEGO
	PROJEKTOWANY OBSZAR NASADZEŃ RABAT Z KORĄ, OBRZEŻE TRAWNIKOWE
	TERENY ZIELENI NISKIEJ Z WYDEPTAMI
	ISTNIEJĄCE ŹRÓDŁA WODY
	PROJEKTOWANA POMPA CZERPALNA RĘCZNA
	PROJEKTOWANE BETONOWE LUB KAMIENNE SCHODY TERENOWE - ZEJŚCIE DO ZBIORNIKA Z WODĄ
	PALISADA BETONOWA IMITUJĄCA KAMIEŃ CIOSANY
	PROJEKTOWANY ZBIORNIK PRZEWODOWY ZBIERAJĄCY DOPŁYWY ŹRÓDEŁ WODY
	PROJEKTOWANE OŚWIETLENIE WÓD POWIERZCHNIOWYCH - HERMETYCZNE OŚWIETLENIA PUNKTOWE
	PROJEKTOWANE OŚWIETLENIE WÓD POWIERZCHNIOWYCH - HERMETYCZNE OŚWIETLENIE LINIOWE PODŚWIETLAJĄCE ZRZUCANĄ WODĘ
	PROJEKTOWANE KŁADKI PIESZE
	PROJEKTOWANA ŚLUZA WODNA
	PROJEKTOWANE OBRZEŻA BETONOWE
	ZBIORNIK RETENCYJNY