



# RZUT PRZYZIEMIA.



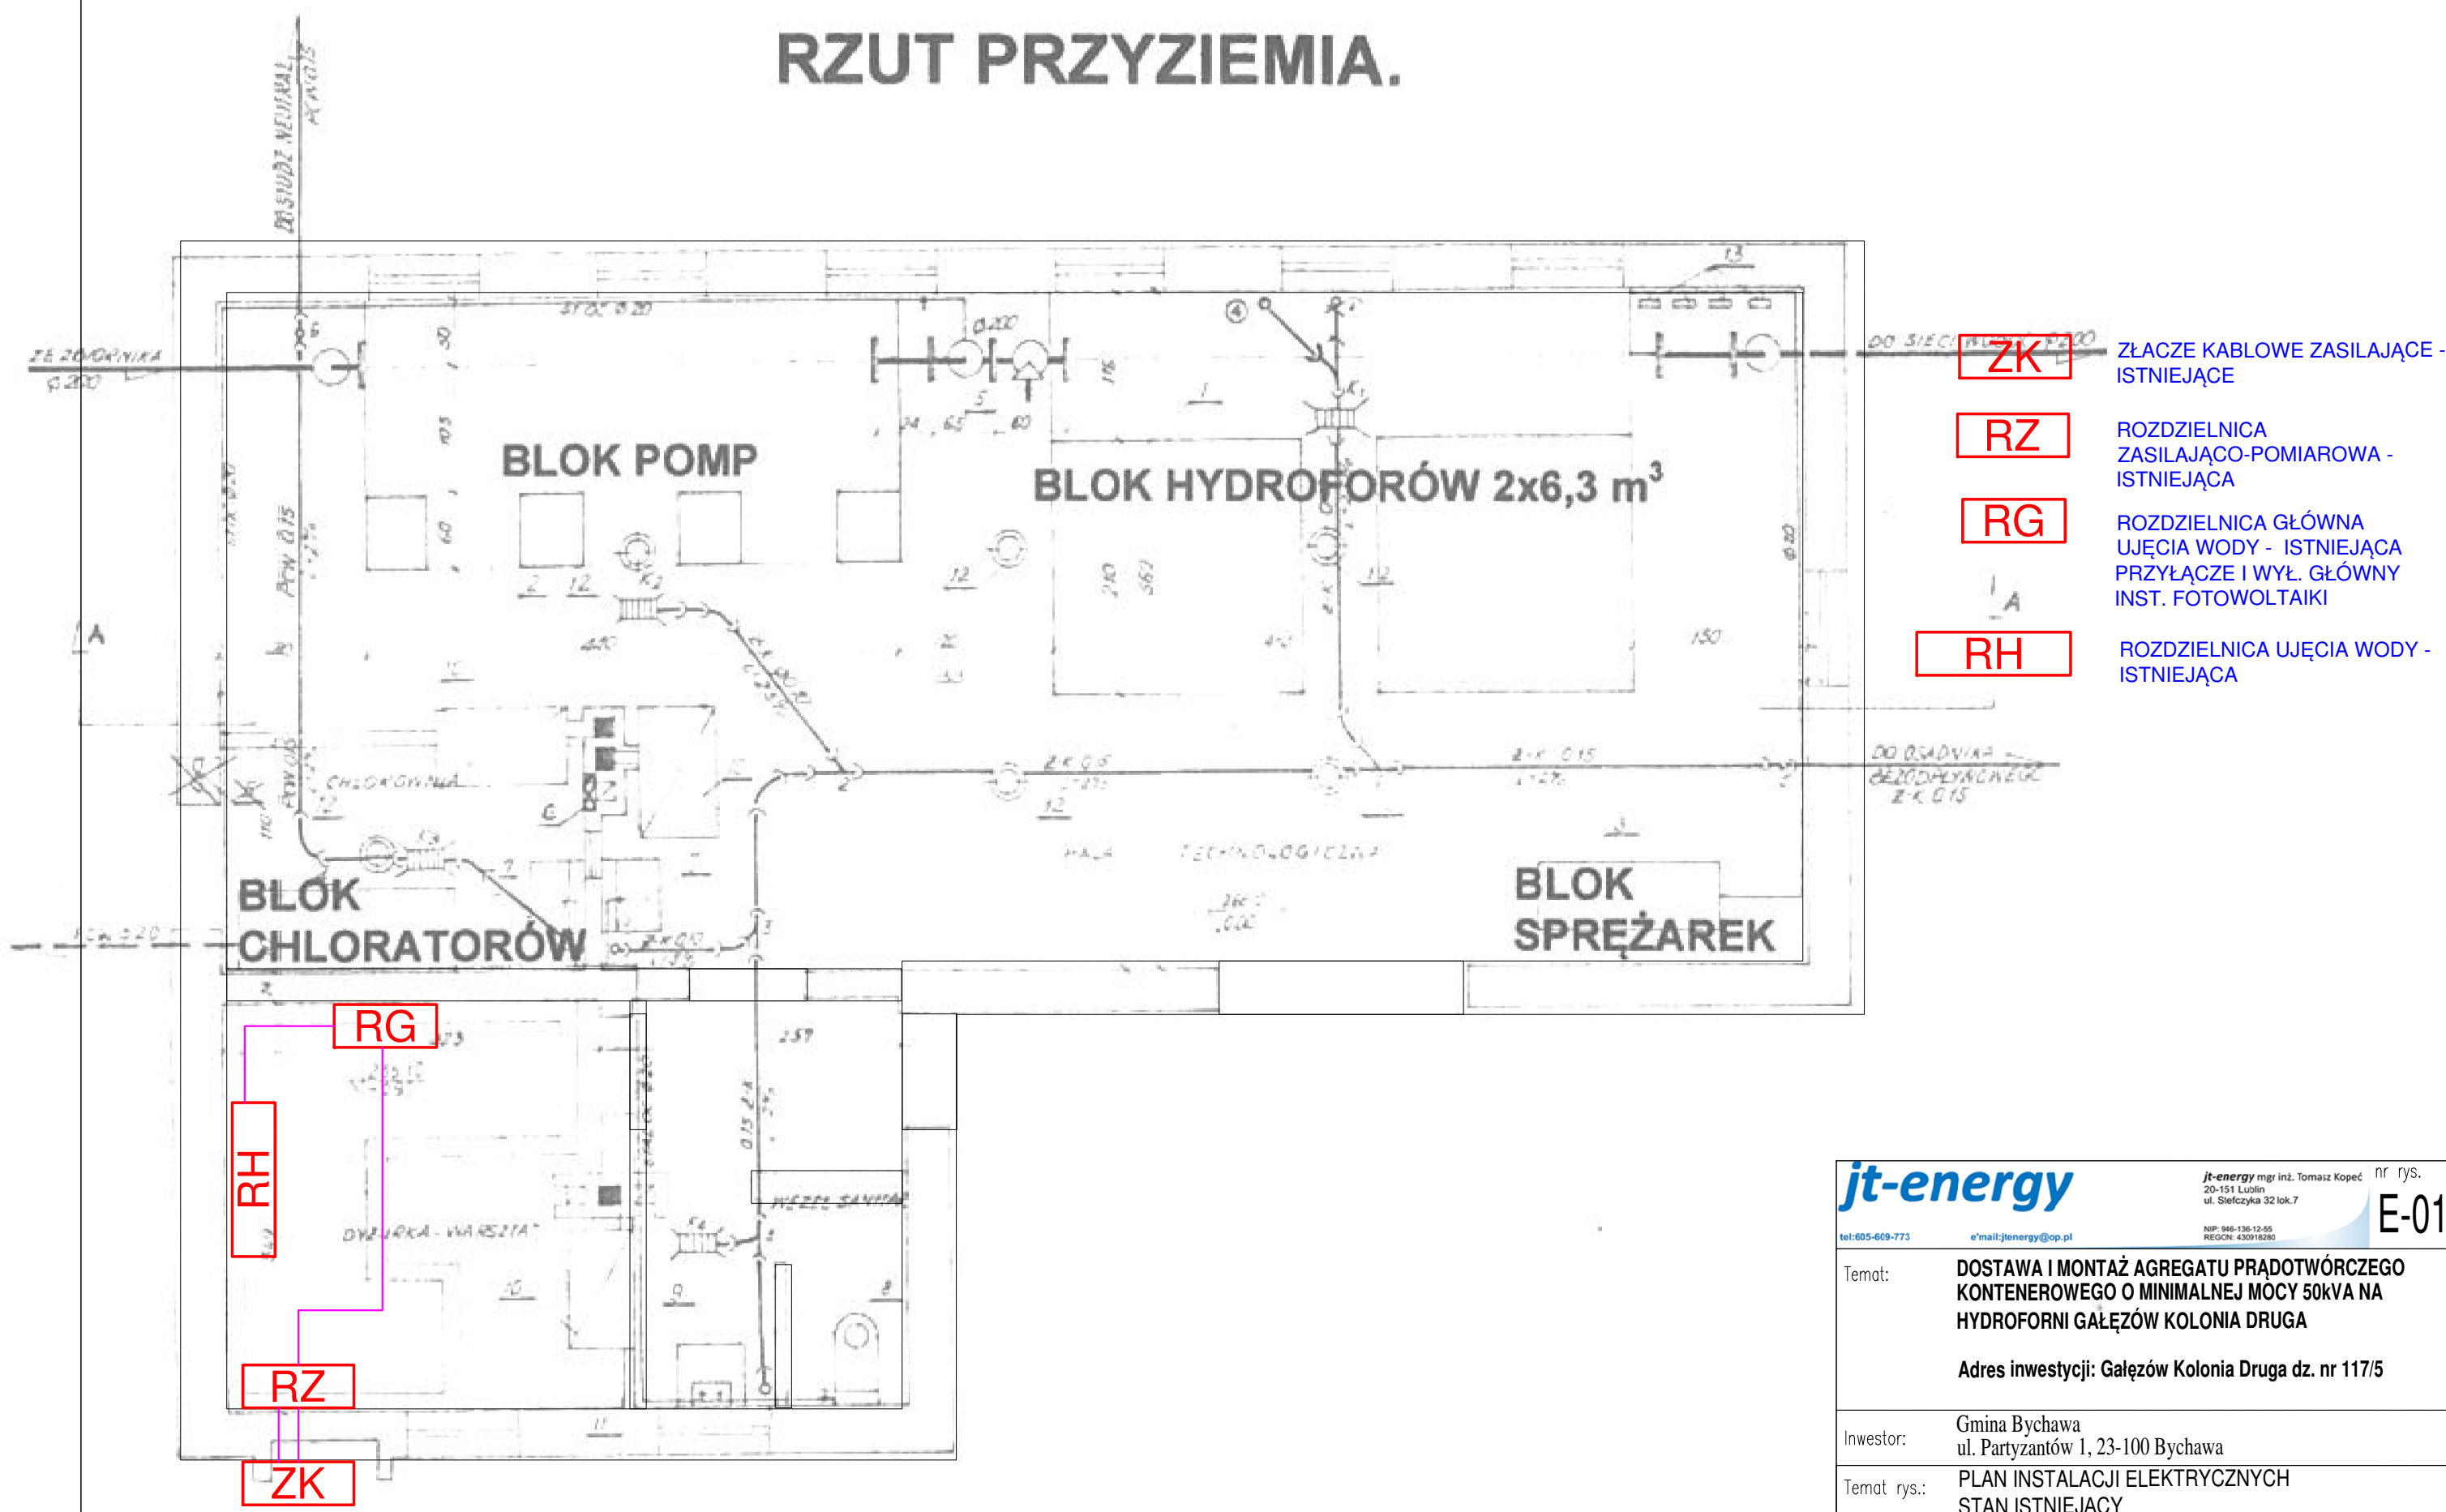



<b>jt-energy</b>		<b>jt-energy</b> mgr inż. Tomasz Kopeć 20-151 Lublin ul. Słeczyńska 32 lok.7  NIP: 946-136-12-55 REGON: 430918280	nr rys. <b>E-01</b>
tel: 605-609-773 e-mail: jtenergy@op.pl			
Temat:		<b>DOSTAWA I MONTAŻ AGREGATU PRĄDOTWÓRCZEGO KONTENEROWEGO O MINIMALNEJ MOCY 50kVA NA HYDROFORNI GAŁĘZÓW KOLONIA DRUGA</b>	
		<b>Adres inwestycji: Gałęzów Kolonia Druga dz. nr 117/5</b>	
Inwestor:		Gmina Bychawa ul. Partyzantów 1, 23-100 Bychawa	
Temat rys.:		<b>PLAN INSTALACJI ELEKTRYCZNYCH STAN ISTNIEJĄCY</b>	
Projektował: BR. ELEKTR.		mgr inż. Tomasz Kopeć upr. bud. nr LUB/0132/PWOE/10 w specjalności instalacyjnej w zakresie sieci, instalacji i urządzeń elektrycznych i elektroenergetycznych	
Data opr.: 08.2025 r		Faza: PW	Skala: <b>1:50</b>

# RZUT PRZYZIEMIA.

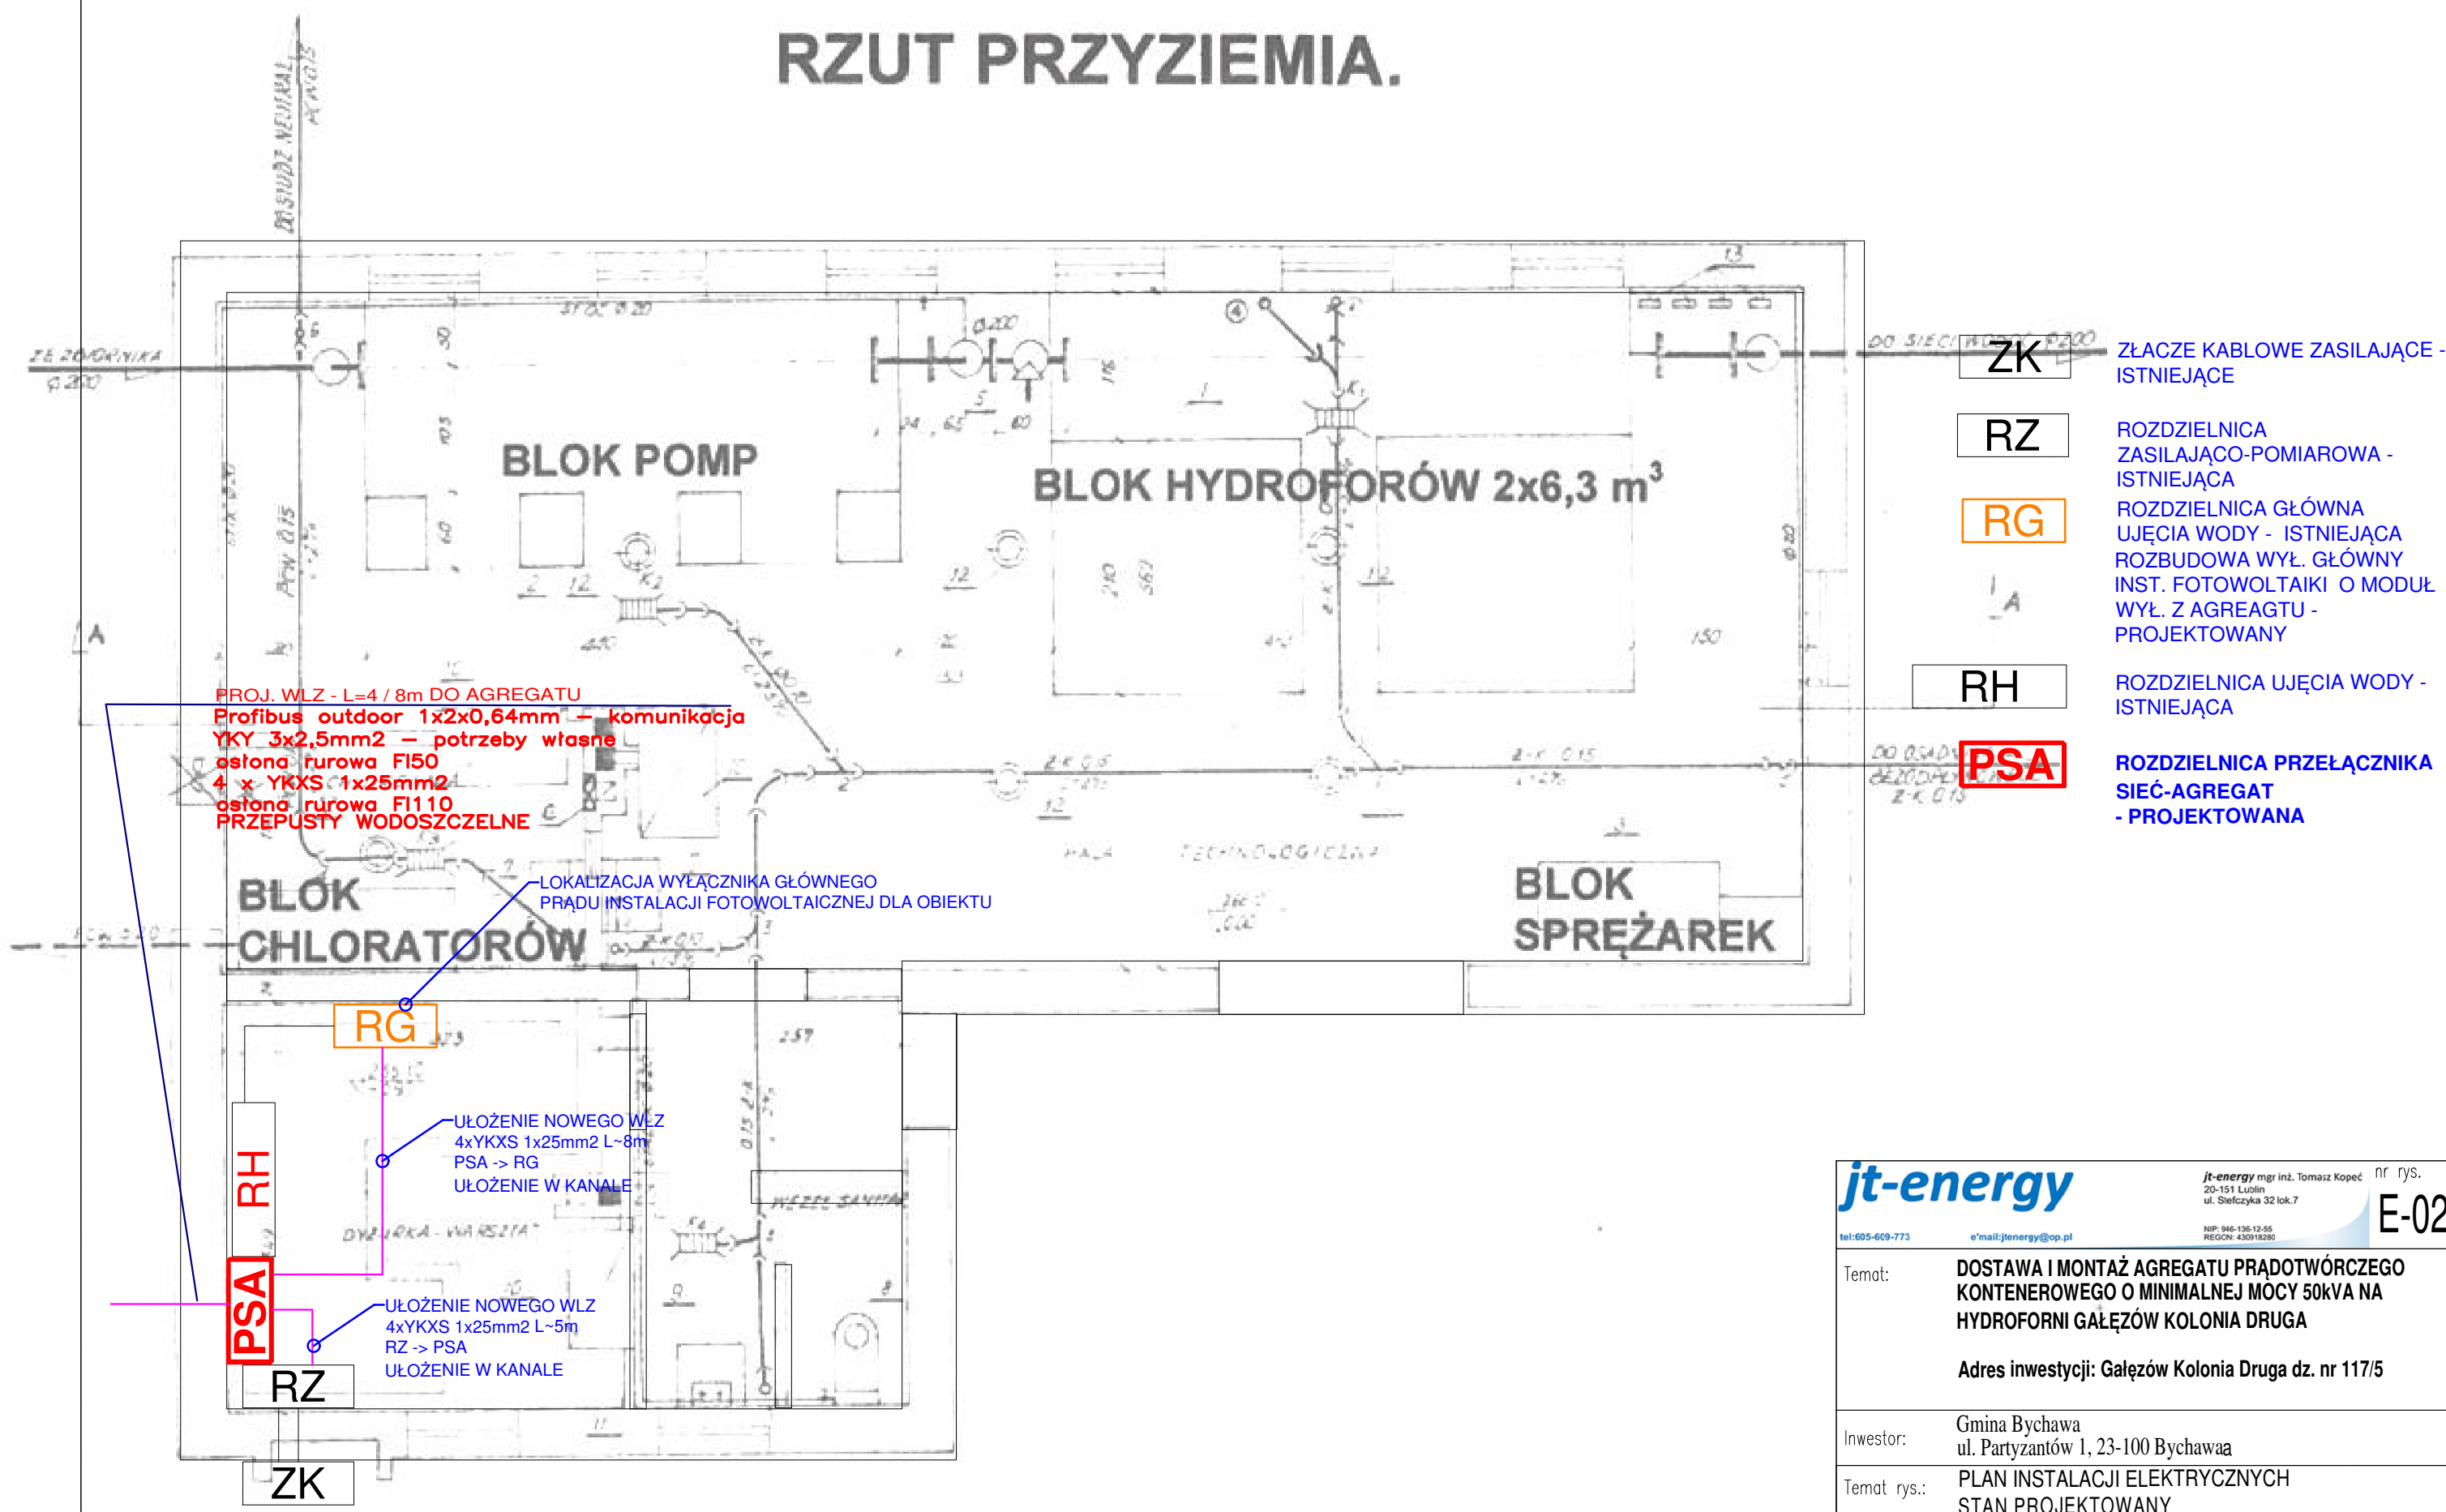


<b>jt-energy</b>		<b>jt-energy</b> mgr inż. Tomasz Kopeć nr rys. <b>E-02</b>	
tel:605-609-773 e-mail:jtenergy@op.pl		20-151 Lublin ul. Stępczyńska 32 lok.7 NIP: 946-136-12-55 REGON: 430918280	
Temat:		<b>DOSTAWA I MONTAŻ AGREGATU PRĄDOTWÓRCZEGO KONTENEROWEGO O MINIMALNEJ MOCY 50kVA NA HYDROFORNI GAŁĘŻÓW KOLONIA DRUGA</b>	
		<b>Adres inwestycji: Gałęźów Kolonia Druga dz. nr 117/5</b>	
Inwestor:		Gmina Bychawa ul. Partyzantów 1, 23-100 Bychawa	
Temat rys.:		<b>PLAN INSTALACJI ELEKTRYCZNYCH STAN PROJEKTOWANY</b>	
Projektował: BR. ELEKTR.		mgr inż. Tomasz Kopeć upr. bud. nr LUB/0132/PWOE/10 w specjalności instalacyjnej w zakresie sieci, instalacji i urządzeń elektrycznych i elektroenergetycznych	
Data opr.: 08.2025 r		Faza: PW	Skala: <b>1:50</b>

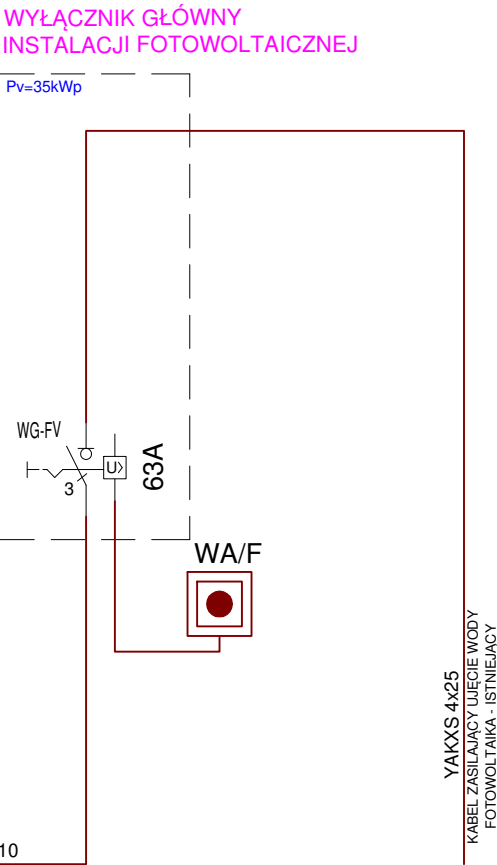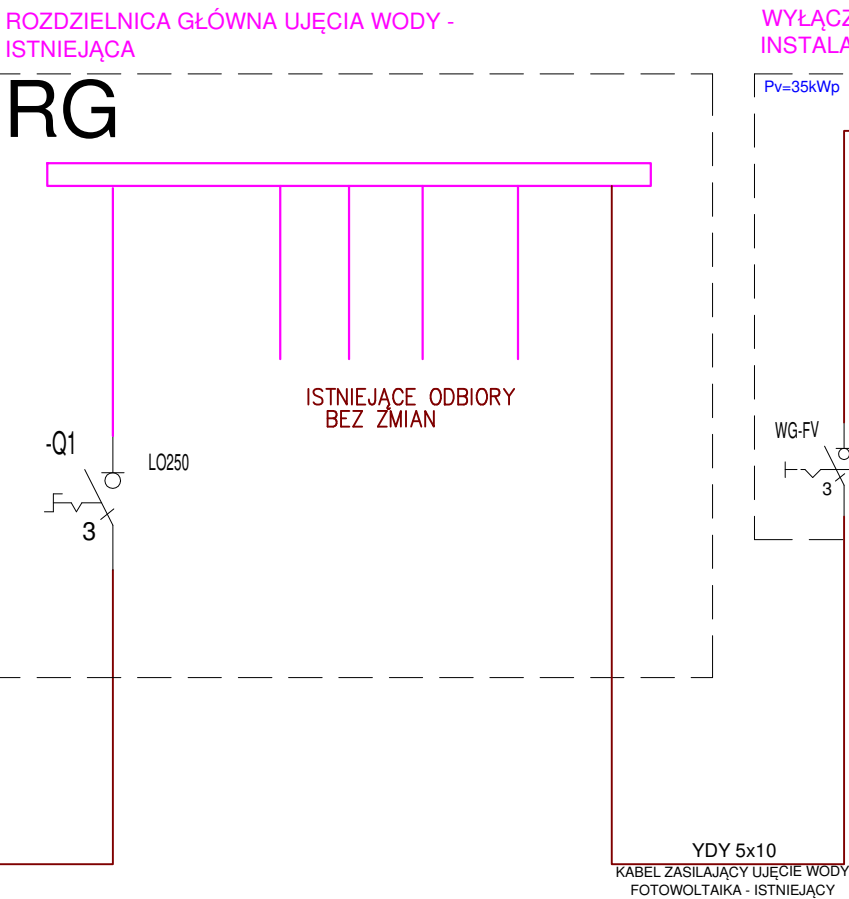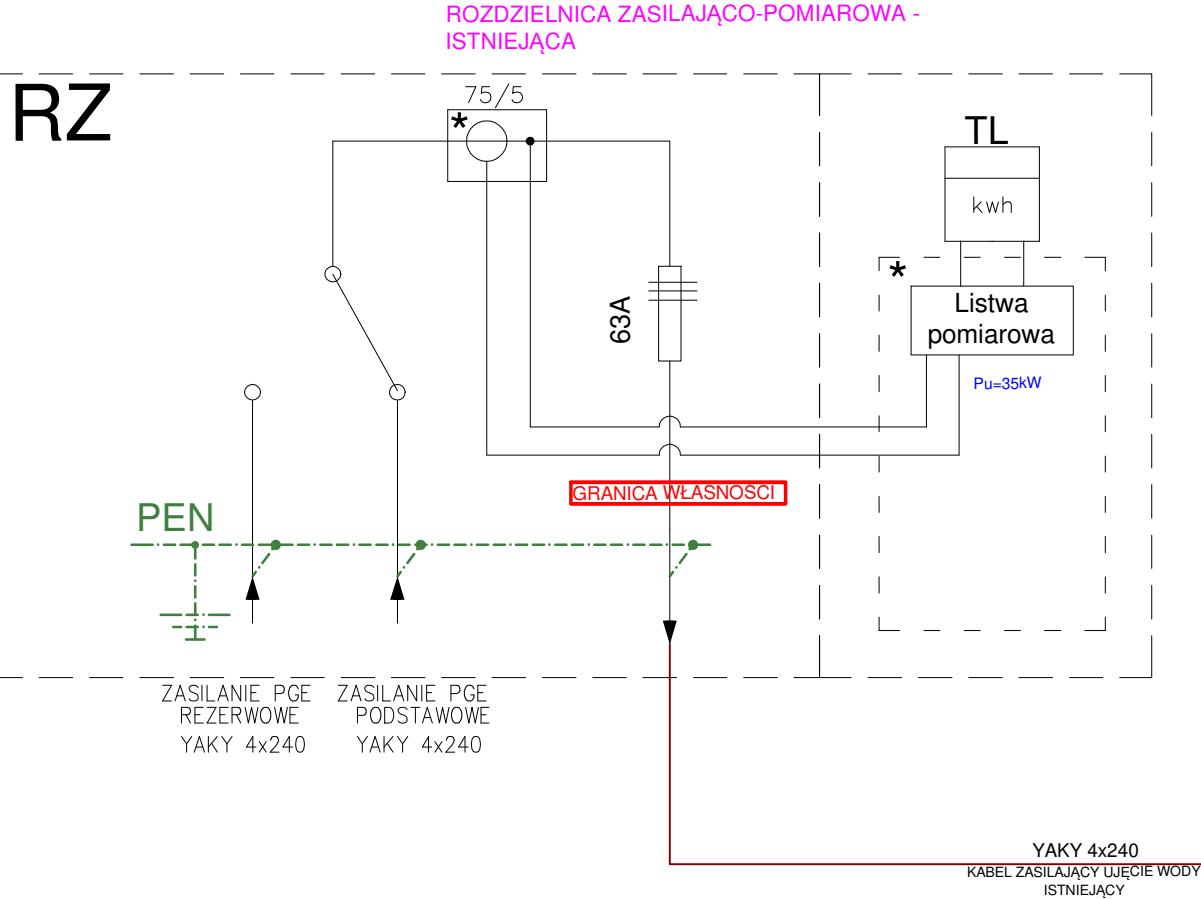

		<div><div>jt-energy mgr inż. Tomasz Kopeć</div><div>20-151 Lublin</div><div>ul. Stefczyńska 32 lok. 7</div><div>NIP: 846-136-12-55</div><div>REGON: 430918280</div></div>		nr rys.	
tel: 605-609-773		e-mail: jtenergy@op.pl		E-03	
Temat:		DOSTAWA I MONTAŻ AGREGATU PRĄDOWÓRCZEGO KONTENEROWEGO O MINIMALNEJ MOCY 50kVA NA HYDROFORNI GAŁĘZÓW KOLONIA DRUGA			
		Adres inwestycji: Gałęzów Kolonia Druga dz. nr 117/5			
Inwestor:		Gmina Bychawa ul. Partyzantów 1, 23-100 Bychawa			
Temat rys.:		SCHEMAT INSTALACJI ELEKTRYCZNYCH STAN ISTNIEJĄCY			
Projektował: BR. ELEKTR.		mgr inż. Tomasz Kopeć upr. bud. nr LUB/0132/PWOE/10 w specjalności instalacyjnej w zakresie sieci, instalacji i urządzeń elektrycznych i elektroenergetycznych			
Data opr.: 08.2025 r		Faza: PW		Skala: ND	



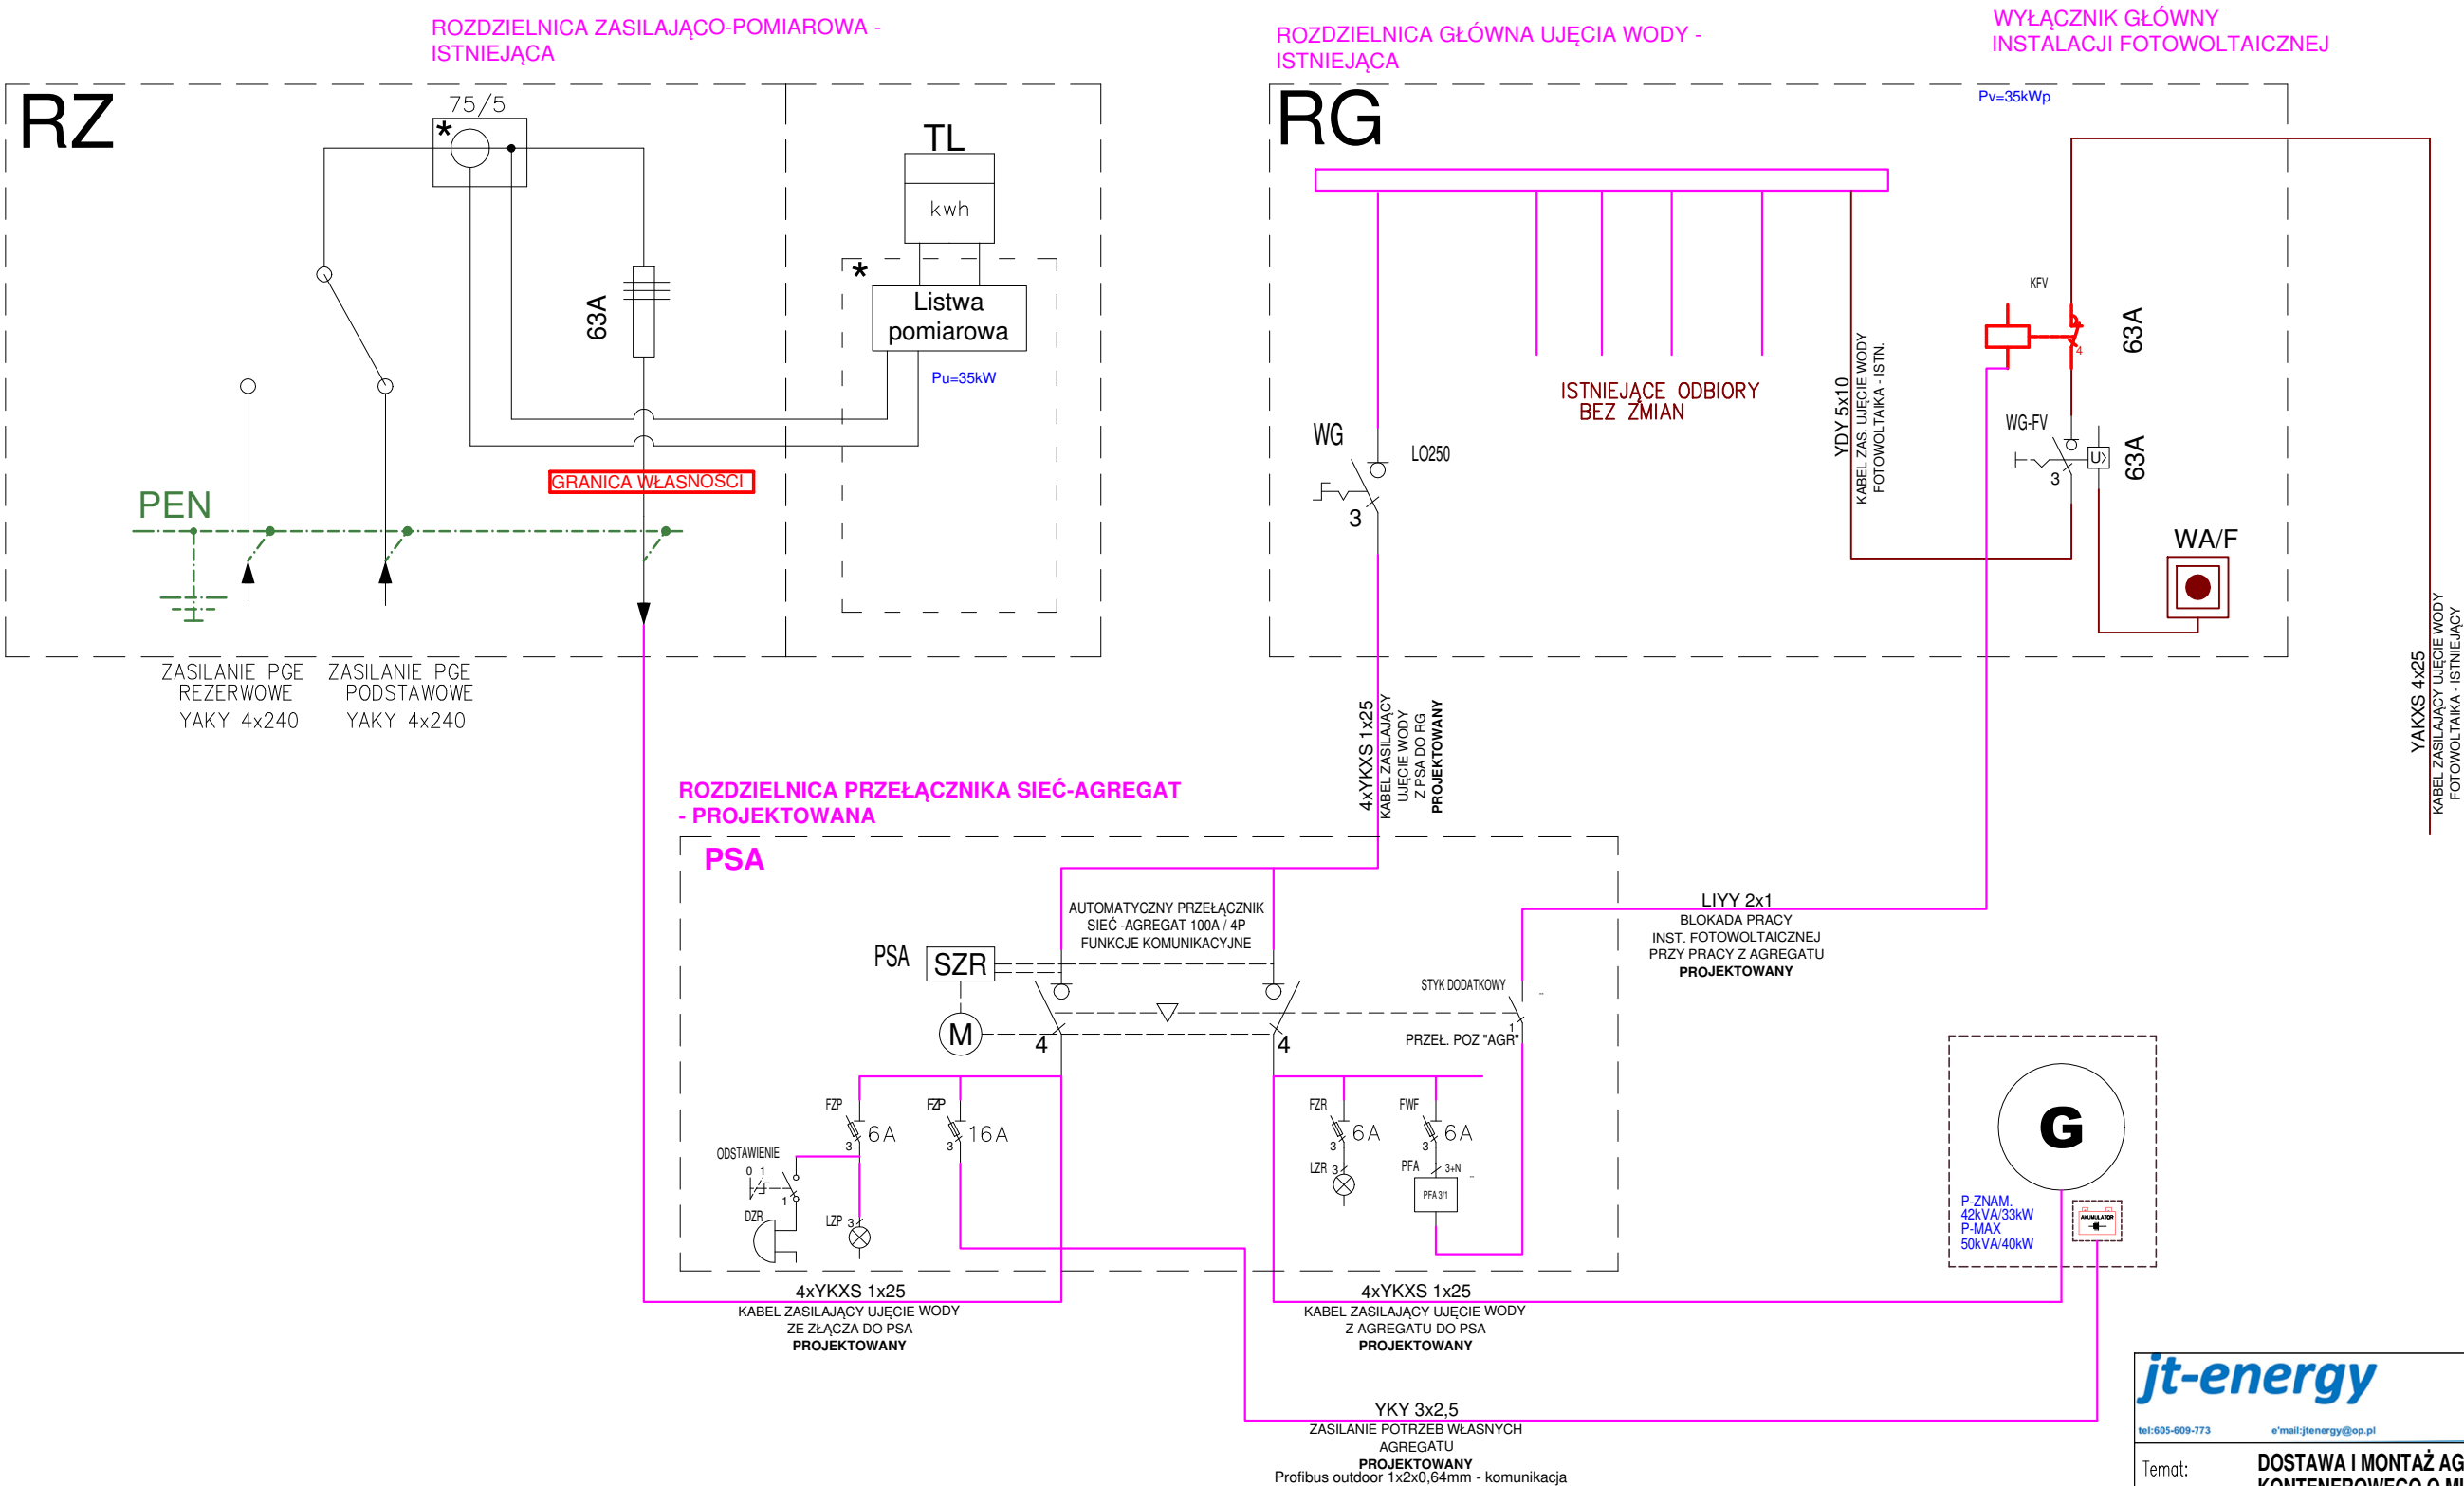

<b>jt-energy</b>		jt-energy mgr inż. Tomasz Kopec nr rys. <b>E-04</b>	
tel:605-609-773		e-mail:jtenergy@op.pl	
Temat:		<b>DOSTAWA I MONTAŻ AGREGATU PRĄDOTWÓRCZEGO KONTENEROWEGO O MINIMALNEJ MOCY 50kVA NA HYDROFORNI GAŁĘZÓW KOLONIA DRUGA</b>	
		<b>Adres inwestycji: Gałęzów Kolonia Druga dz. nr 117/5</b>	
Inwestor:		Gmina Bychawa ul. Partyzantów 1, 23-100 Bychawa	
Temat rys.:		<b>SCHEMAT INSTALACJI ELEKTRYCZNYCH STAN PROJEKTOWANY</b>	
Projektował: BR. ELEKTR.		mgr inż. Tomasz Kopec upr. bud. nr LUB/0132/PWOE/10 w specjalności instalacyjnej w zakresie sieci, instalacji i urządzeń elektrycznych i elektroenergetycznych	
Data opr.: 08.2025 r		Faza: PW	Skala: ND