


Szafka oświetleniowa SzO
Osowa 5
UG Bychawa

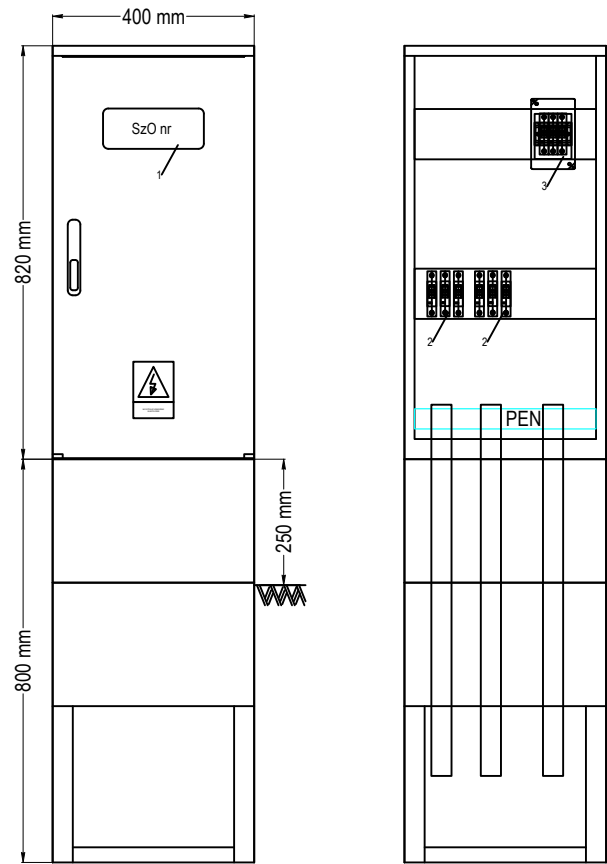

3	Rozłącznik FR 103 40A		1
2	Wyłącznik nadprądowy S191 B10		6
1	Tablica opisowa szafki		1
Nr	ZESTAWIENIE APARATURY SzO		Ilość
<div>E²</div>		<div>BIURO USŁUGOWO-PROJEKTOWE EKWADRAT</div> <div>20-153 LUBLIN, UL. BIELSKIEGO 7/1</div> <div>TEL. +48 504 168 351 E-MAIL: EKWADRAT@ONET.EU WWW.EKWADRAT.PL</div>	
Inwestor:		Gmina Bychawa ul. Partyzantów 1, 23-100 Bychawa	
Obiekt:		Budowa oświetlenia drogowego przy drodze wojewódzkiej nr 836 w m-ci Osowa gm. Bychawa	
Faza:		PROJEKT TECHNICZNY	
BRANŻA		ELEKTRYCZNA	
Projektował:		mgr inż. Michał Auguściuk	LUB/0045/PWOE/04
Sprawdził:		mgr inż. Tomasz Kuśmierczyk	LUB/0217/PWOE/06
PAŹDZIERNIK 2022		rys.nr	
Skala 1 : 500		<div>Widok szafki oświetleniowej SzO - Osowa 5</div> <div>do zasilania projektowanego oświetlenia wzdłuż drogi wojewódzkiej nr 836</div> <div>w m-ci Osowa gm. Bychawa</div> <div>E-03</div>	
OPRACOWANIE CHRONIONE PRAWEM AUTORSKIM			

Układ sieci: TN-C