
 
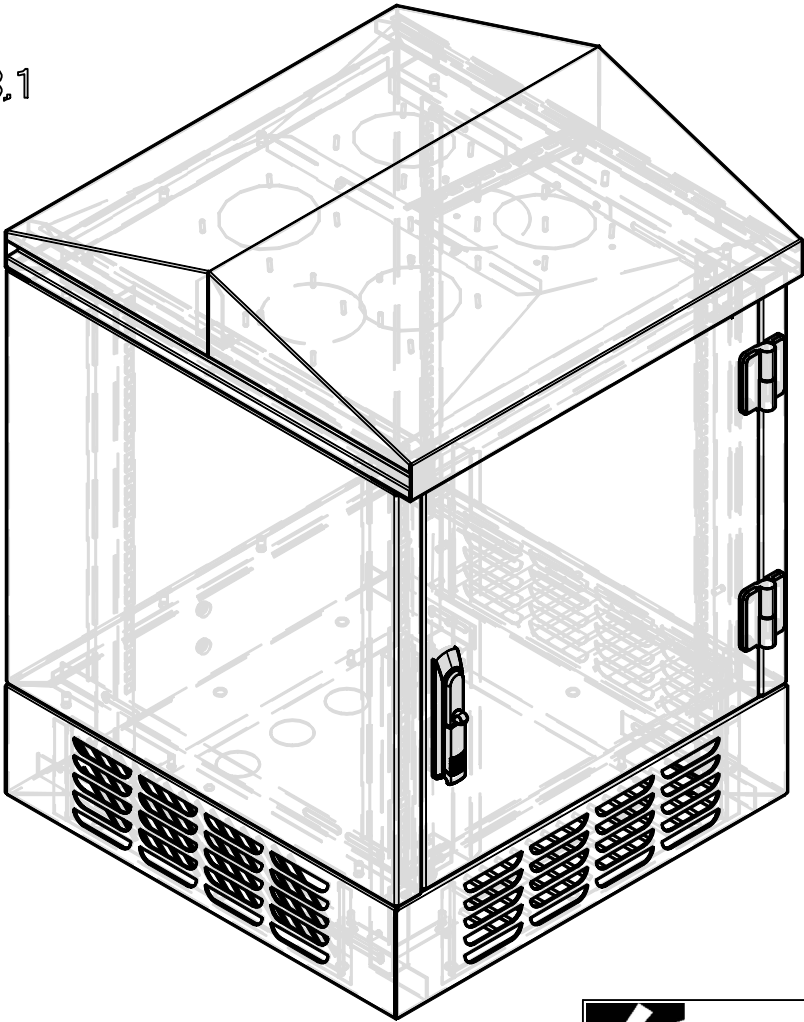
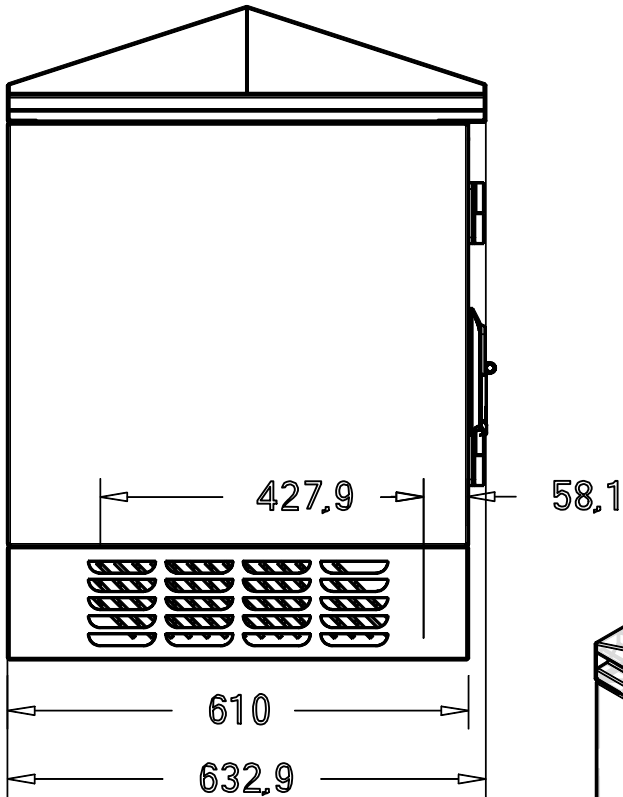


SZK2 61x61 12U

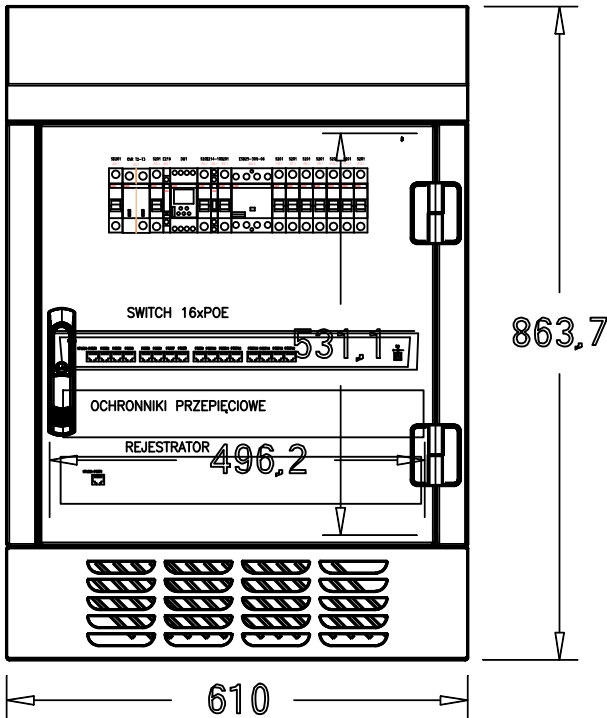

| | | | |
|---|--|---------------|--------------------|
|  <div>Kosikowski Architektura 22-100 Chełm ul.Ceramiczna 34B e-mail: radoslawkosikowski@gmail.com tel: 512 315 710</div> | | | |
| Obiekt | Poprawa dostępności do obiektów dziedzictwa poprzez odrestaurowanie ruin pałacu i utworzenie miejsca będącego atrakcją turystyczną | | |
| Adres inwestycji | dz. nr 110/7, obręb Bychawa | | |
| Tytuł rysunku | Widok rozdzielni SZO | | |
| Inwestor | Gmina Bychawa ul. Partyzantów 1, 23-100 Bychawa | | |
| Projektant br. elektryczna | inż. Paweł Piwowar upr. w specj. elektrycznej nr E-117/02 | Podpis | |
| Sprawdzający br. elektryczna | mgr inż. Bartosz Budzik upr. w specj. elektrycznej nr E-217/02 | Podpis | |
| Stadium PW | Data 10/06/2024 | Skala 1:10 | Nr rysunku ES-4 |