TARGEO Damian Wnuk Leszczyna 46, 23-250 Urzędów NIP: 715-189-50-04, R:061710151 tel. 693-250-997, e-mail: biuro@tar-geo.com			
MAPA INWENTARYZACJI POWYKONAWCZEJ OŚWIETLENIA ULICZNEGO			
Oznaczenie kancelaryjne zgłoszenia pracy geodezyjnej		**GGO.6640.7930.2025**	
Numer pracy geodezyjnej u wykonawcy		**568/2025**	
Miejscowość, nr działki		**Bychawa Miasto dz. 40, 28/2,**	
Jednostka **ewidencyjna**	identyfikator	**060903_4**	
	nazwa	**Miasto Bychawa**	
Obręb **ewidencyjny**	identyfikator	**0001**	
	nazwa	**Bychawa Miasto**	
Skala mapy	Arkusz mapy	**1:500**	**8.147.08.21.1.3; 8.147.08.21.3.1**
Nazwa **układu współrzędnych**	**prostokątnych płaskich**	**PL-2000 strefa 8**	
	wysokości	**Kronsztadt60**	
Na **podstawie porównania wyników** inwentaryzacji z projektem stwierdza **się, że** obiekt usytuowano zgodnie z projektem zagospodarowania terenu.			
nazwa / imię i nazwisko wykonawcy oraz data i podpis osoby reprezentujące wykonawcę Inż. geodeta DAMIAN WNUK tel. 693-250-997 07.11.2025		imię i nazwisko, nr uprawnień oraz data i podpis geodety uprawnionego, który opracował mapę Andrzej Sieczyński GEODETA UPRAWNIONY UPR. 7337, ZAKR. 1,2,3,4,5 tel. 798 111 368 07.11.2025	

Oświadczam, że niniejszy dokument został opracowany w wyniku prac geodezyjnych i kartograficznych, których rezultaty zawiera operat techniczny pozytywnie zweryfikowany. Jednocześnie informuję, że jestem świadomy odpowiedzialności karnej za złożenie fałszywego oświadczenia.
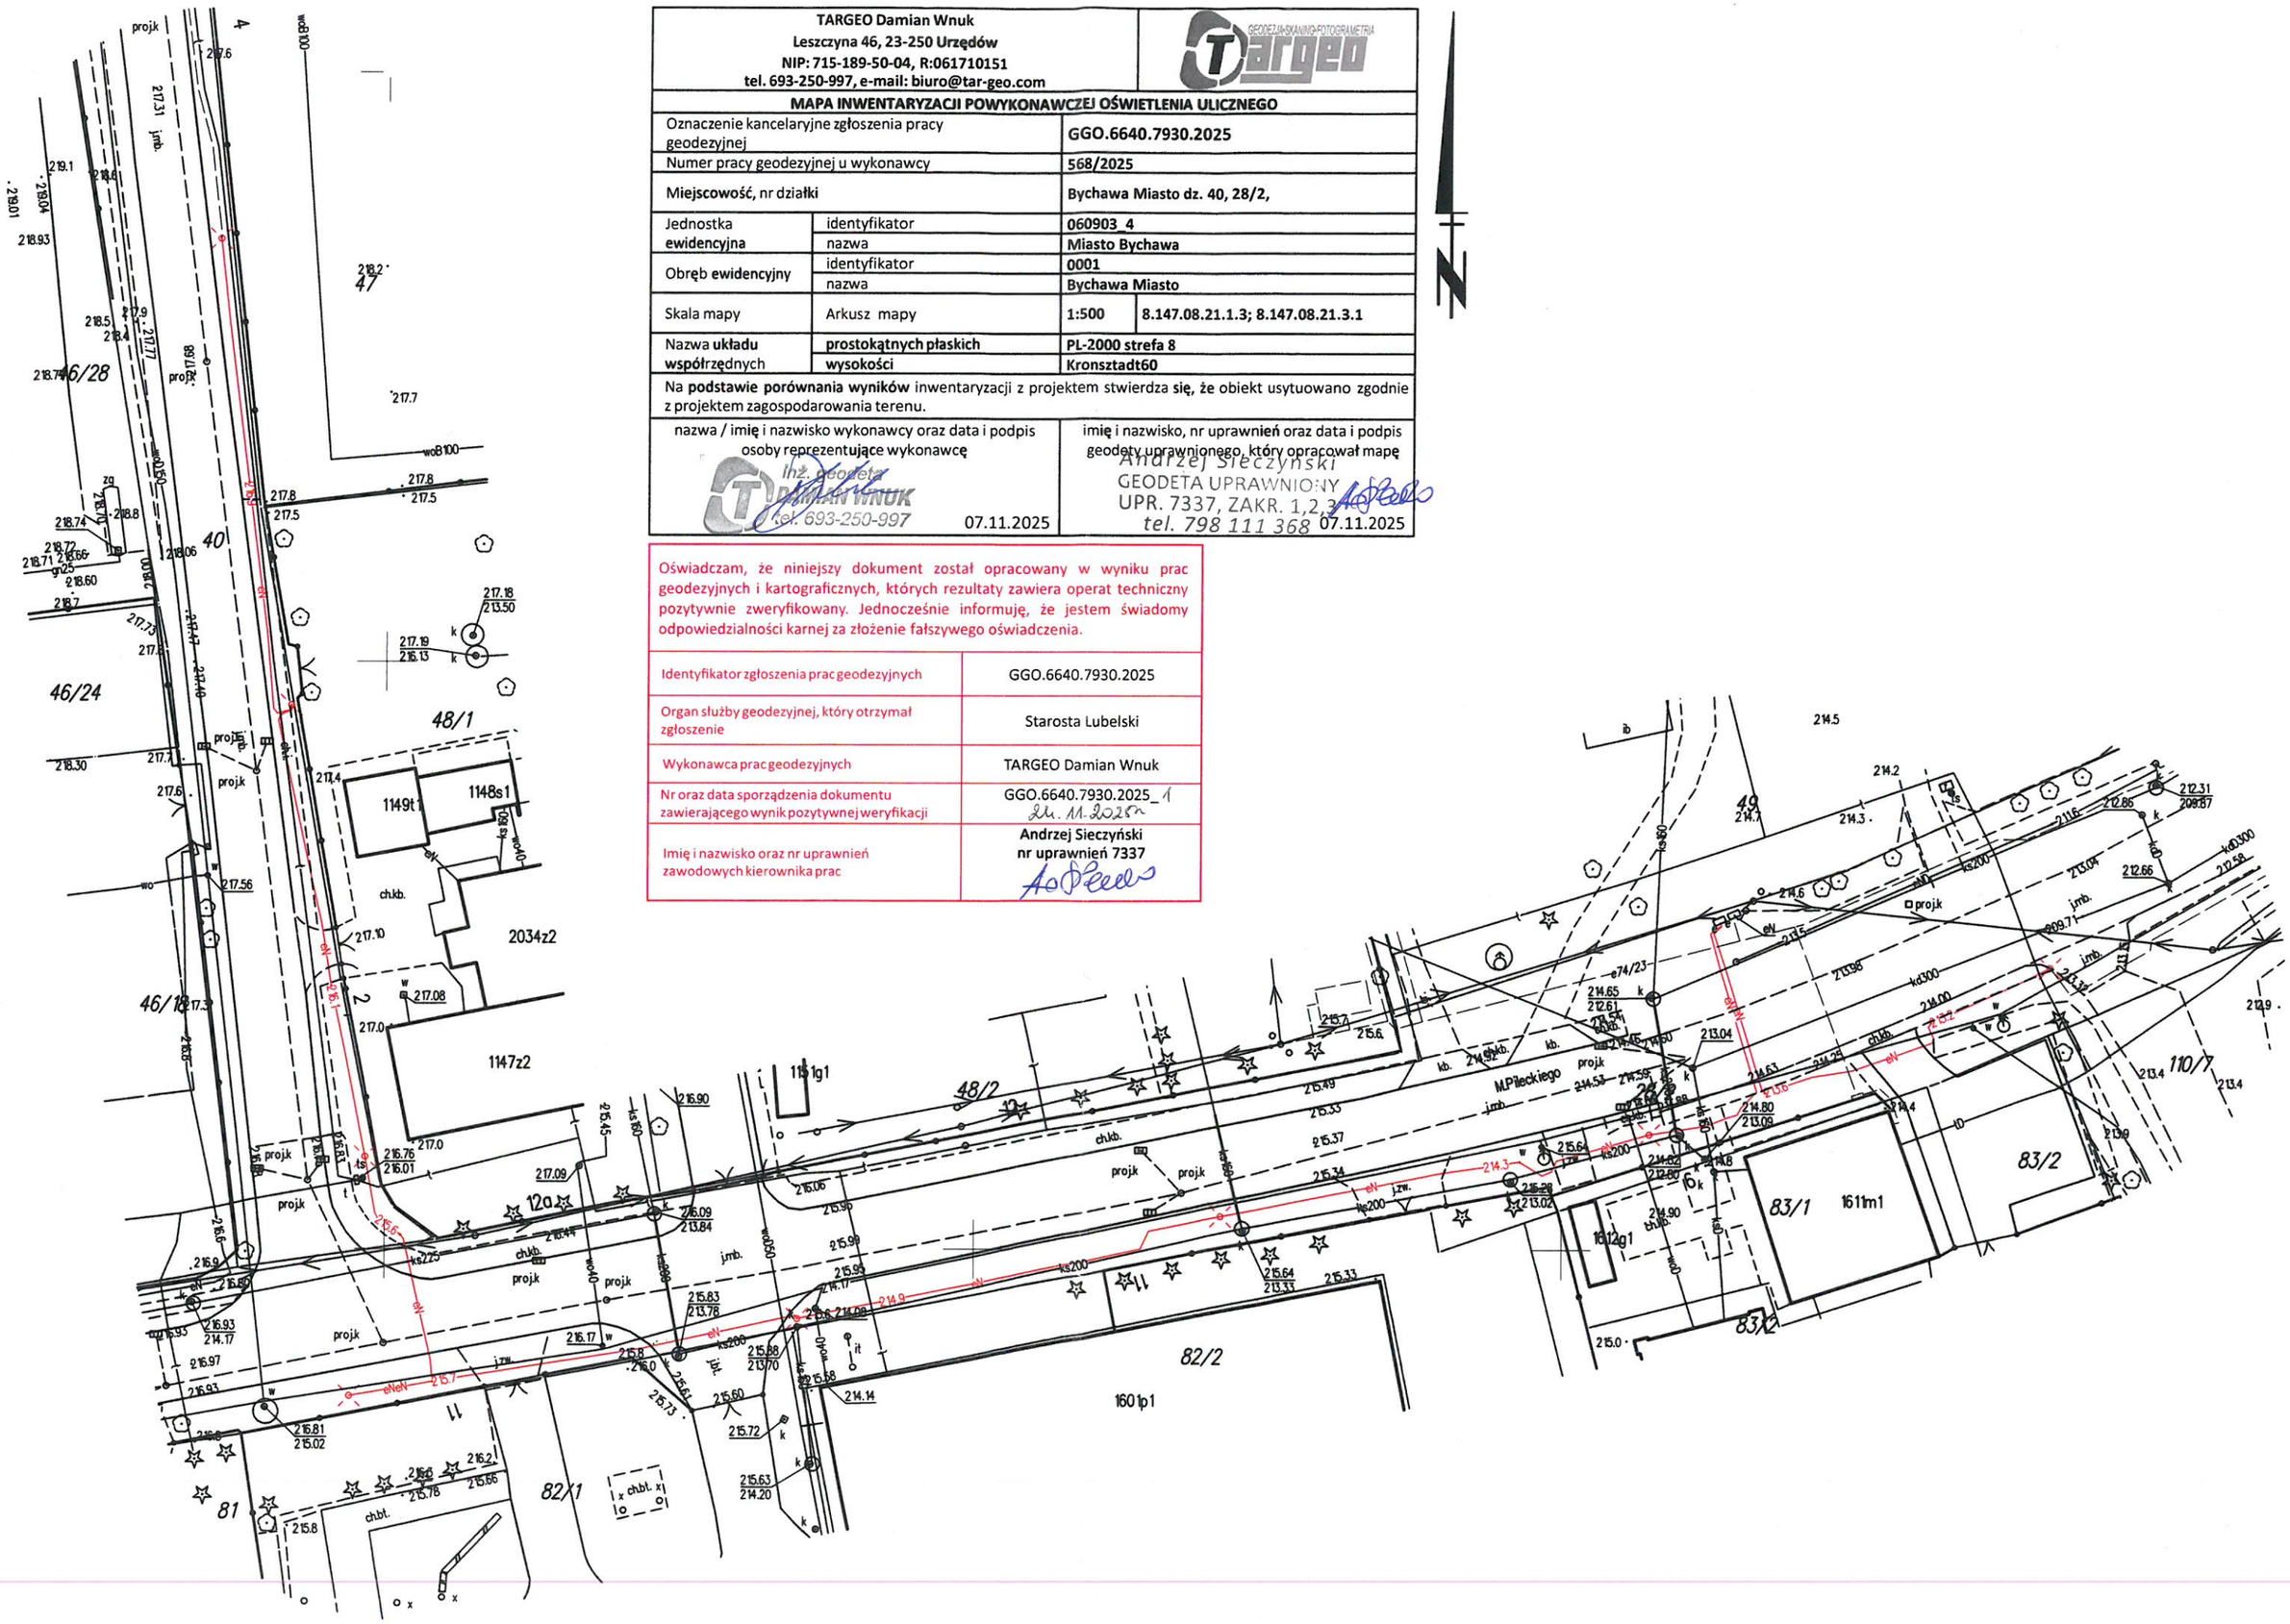
Identyfikator zgłoszenia prac geodezyjnych	GGO.6640.7930.2025
Organ służby geodezyjnej, który otrzymał zgłoszenie	Starosta Lubelski
Wykonawca prac geodezyjnych	TARGEO Damian Wnuk
Nr oraz data sporządzenia dokumentu zawierającego wynik pozytywnej weryfikacji	GGO.6640.7930.2025_1 dn. 11.2025r
Imię i nazwisko oraz nr uprawnień zawodowych kierownika prac	**Andrzej Sieczyński** **nr uprawnień 7337**