

O P R A C O W A N I E
DOTYCZĄCE PROJEKTU PT:
Modernizacja szaletu miejskiego w Bychawie

INWESTOR: GMINA BYCHAWA

Ul. Partyzantów 1

23-100 Bychawa

LOKALIZACJA: BYCHAWA

Ul. M. J. Piłsudskiego

Nr geod. dz. 1107.

Gm. BYCHAWA

Spis zawartości opracowania:

1. Podstawa opracowania
2. Opis zakresu opracowania
3. Rys 1 – Szkic sytuacyjny
4. Rys 2 - Zdjęcia elewacji

Maj 2022 r.

OPRACOWAŁ:

kwadrat.pro Daniel Januszek
ul. Włodzim 70, 23-100 Bychawa
NIP: 7133003018, REGON: 364604836
tel: 601 196 150, email: biuro@kwadrat.pro

Podstawę opracowania stanowi zlecenie Urzędu Miejskiego w Bychawie na opracowanie:

- dokumentów do zgłoszenia robót,
- kosztorysu inwestorskiego,
- przedmiaru robót,
- specyfikacji technicznej wykonanie i odbioru robót.

Zakres robót:

- roboty remontowe budowlane:

- roboty pokrywcze – polegające na wymianie pokrycia dachu z blachy ocynkowanej na blachę trapezową z powłoką anty kondensacyjną, wymianę rynien i rur spustowych oraz wymianę skorodowanych obróbek blacharskich.
- wymianę starej nieszczelnej stolarki okiennej i drzwiowej, na okna PCV o współczynniku 0,9 W/m²xK oraz drzwi aluminiowe o współczynniku 1,3 W/m²xK.
- ocieplenie ścian zewnętrznych warstwą styropianu z wykonaniem wyprawy elewacyjnej cienkowarstwowej typu baranek,
- wymianę okładzin ściennych i podłogowych w części damskiej, wymianę muszli ustępowych, baterii i umywalek
- wykonanie opaski odwadniającej i chodnika z kostki drobnowymiarowej betonowej,
- wyprofilowanie podjazdu do możliwości korzystania z szaletu przez osoby niepełnosprawne – poza zakresem opracowania

Wysokość budynku w kalenicy ok. 5 m.

Na mapie kolorem :

- **żółtym oznaczono budynek przeznaczony do remontu,**

kwadrat.pro Daniel Januszek

ul. Wandzin 70, 23-100 Bychawa
NIP: 7133003818, REGON: 364604836
tel: 601 156 150, email: biuro@kwadrat.pro

Urząd Geodezyjny
Monika Rożek
20-054 Lublin, ul. Paryska 3/8
tel. 884 122 711
e-mail: monika.rozek@ur.gov.pl
NIP 712-26-60-543, REG. 360900353

pieczęć firmowa

MAPA DO CELÓW PROJEKTOWYCH Skala 1:500

Jedn. ewid.: 060903_4 Bychawa Miasto
Obręb: 0001 – Bychawa Miasto
dotyczy działki nr 1107

Niniejszą mapę wykonano w zaktualizowanym obszarze objętym
zamówieniem mapy sytuacyjno – wysokościowej w skali 1:500 miasta Bychawa.

Ark. mapy 8.146.08.01.4.2, 8.146.08.01.4.4

wg stanu na dzień 24.02.2020 r.

Układ współrzędnych 2000/8

Poziom odniesienia: Kronsztadt 60.

Granice działki nr 1107 posiadają jednoznacznie określone
współrzędne geodezyjne zgodnie z obowiązującymi standardami.
Wszelkie trwałe obiekty budowlane podlegają wytyczeniu
oraz geodezyjnej inwentaryzacji przez jednostki wykonawstwa
geodezyjnego.

Nie wyklucza się istnienia w terenie innych nie wykazanych na
niniejszej mapie urządzeń podziemnych które nie były zgłoszone do
inwentaryzacji.

Nr ks. zam.: 21 / 2020

Wykonawca: inż. Monika Rożek

Bychawa, dn. 25.02.2020 r.

Ident. Zgłoszenia: GGO.6640.899.2020

Geodeta
Monika Rożek
inż. Monika Rożek

Wartość: 2020.2177
geodeta nr 20284
mgr inż. Jerzy Berman 103
10-00-0000

	1	2	3	4	5	6	7	8
A								
B								
C								
D								
E								

8.146.08.01.4.2

	1	2	3	4	5	6	7	8
A								
B								
C								
D								
E								


8.146.08.01.4.4

2020.2177

14-04-2020

SZKIC SYTUACYJNY skala 1:500

N

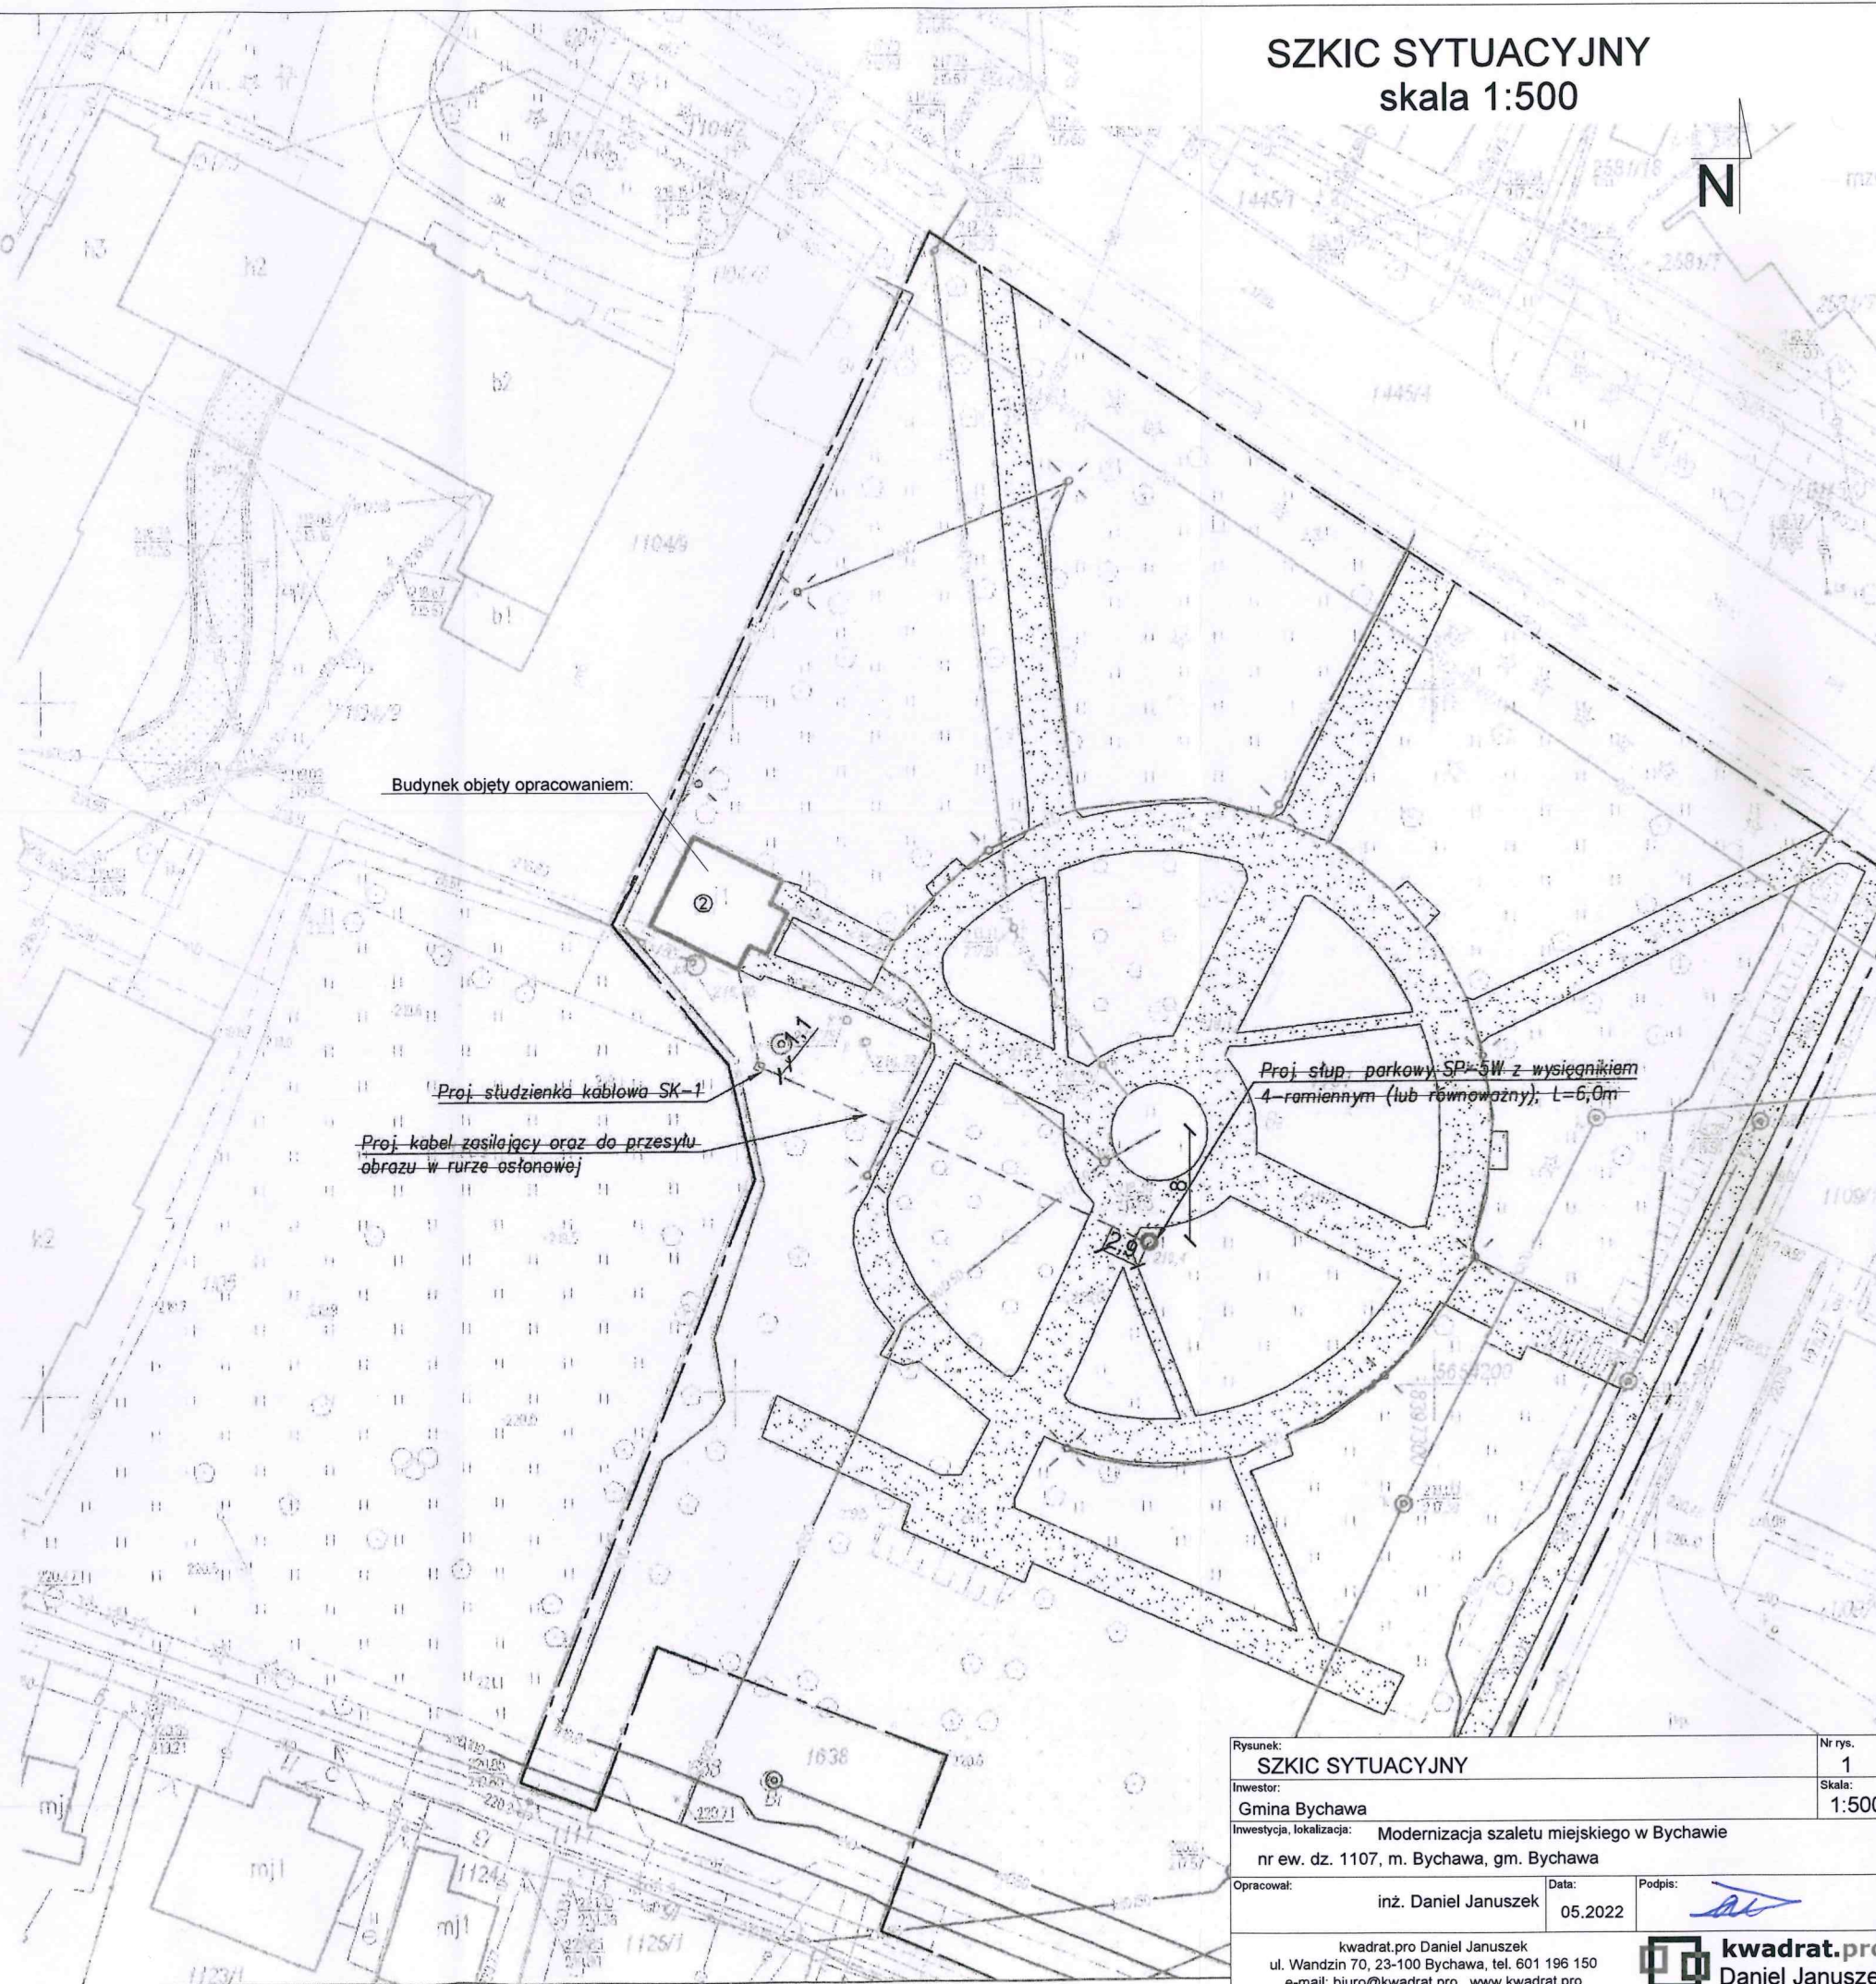

Rysunek:	SZKIC SYTUACYJNY	Nr rys.	1
Inwestor:	Gmina Bychawa	Skala:	1:500
Inwestycja, lokalizacja:	Modernizacja szkieletu miejskiego w Bychawie nr ew. dz. 1107, m. Bychawa, gm. Bychawa		
Opracował:	inż. Daniel Januszek	Data:	05.2022
Podpis:			
kwadrat.pro Daniel Januszek ul. Wandzin 70, 23-100 Bychawa, tel. 601 196 150 e-mail: biuro@kwadrat.pro, www.kwadrat.pro			

ELEWACJA PÓŁNOCNA





ELEWACJA POŁUDNIOWA



ELEWACJA WSCHODNIA



ELEWACJA ZACHODNIA

Rysunek: ELEWACJE		Nr rys. 2
Inwestor: Gmina Bychawa		Skala: 1:100
Inwestycja, lokalizacja: Modernizacja szkieletu miejskiego w Bychawie		
nr ewid. dz. 1107, m. Bychawa, gm. Bychawa		
Opracował: inż. Daniel Januszek	Data: 05.2022	Podpis: 
kwadrat.pro Daniel Januszek ul. Wandzin 70, 23-100 Bychawa, tel. 601 196 150 e-mail: biuro@kwadrat.pro, www.kwadrat.pro		 kwadrat.pro Daniel Januszek