


Szafka oświetleniowa SzO

Bychawa ZSMR
UG Bychawa

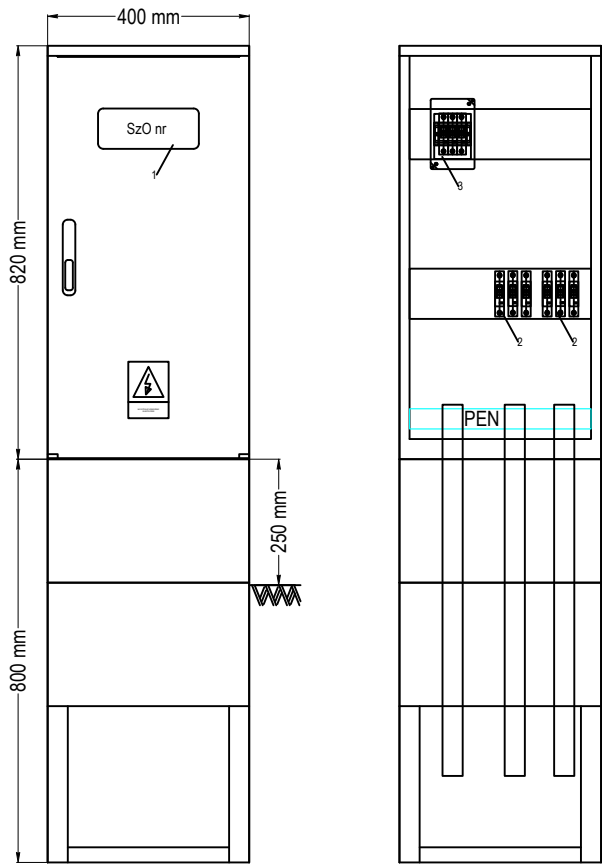

3	Rozłącznik FR 103 40A		1
2	Wyłącznik nadprądowy S191 B10		6
1	Tablica opisowa szafki		1
Nr	ZESTAWIENIE APARATURY SzO		Ilość
E²		BIURO USŁUGOWO-PROJEKTOWE EKWADRAT 20-153 LUBLIN, UL. BIELSKIEGO 7/1 TEL. +48 504 168 351 E-MAIL: EKWADRAT@ONET.EU WWW.EKWADRAT.PL	
Inwestor:		Gmina Bychawa ul. Partyzantów 1, 23-100 Bychawa	
Obiekt:		Budowa oświetlenia drogowego przy drodze powiatowej nr 2287L przy ul. Sienkiewicza w Bychawie oraz w m-ci Wola Duża gm. Bychawa	
Faza:		PROJEKT TECHNICZNY	
BRANŻA		ELEKTRYCZNA	
Projektował:	mgr inż. Artur Golonka	LUB/0014/P00E/09	
Sprawdził:	mgr inż. Tomasz Kuśmierczyk	LUB/0217/PW0E/06	
LISTOPAD 2021		rys.nr	
Skala 1 : 10		do zasilania projektowanego oświetlenia wzdłuż drogi powiatowej nr 2287L przy ul. Sienkiewicza w Bychawie oraz w m-ci Wola Duża gm. Bychawa	
		E-07	
OPRACOWANIE CHRONIONE PRAWEM AUTORSKIM			

Układ sieci: TN-C