



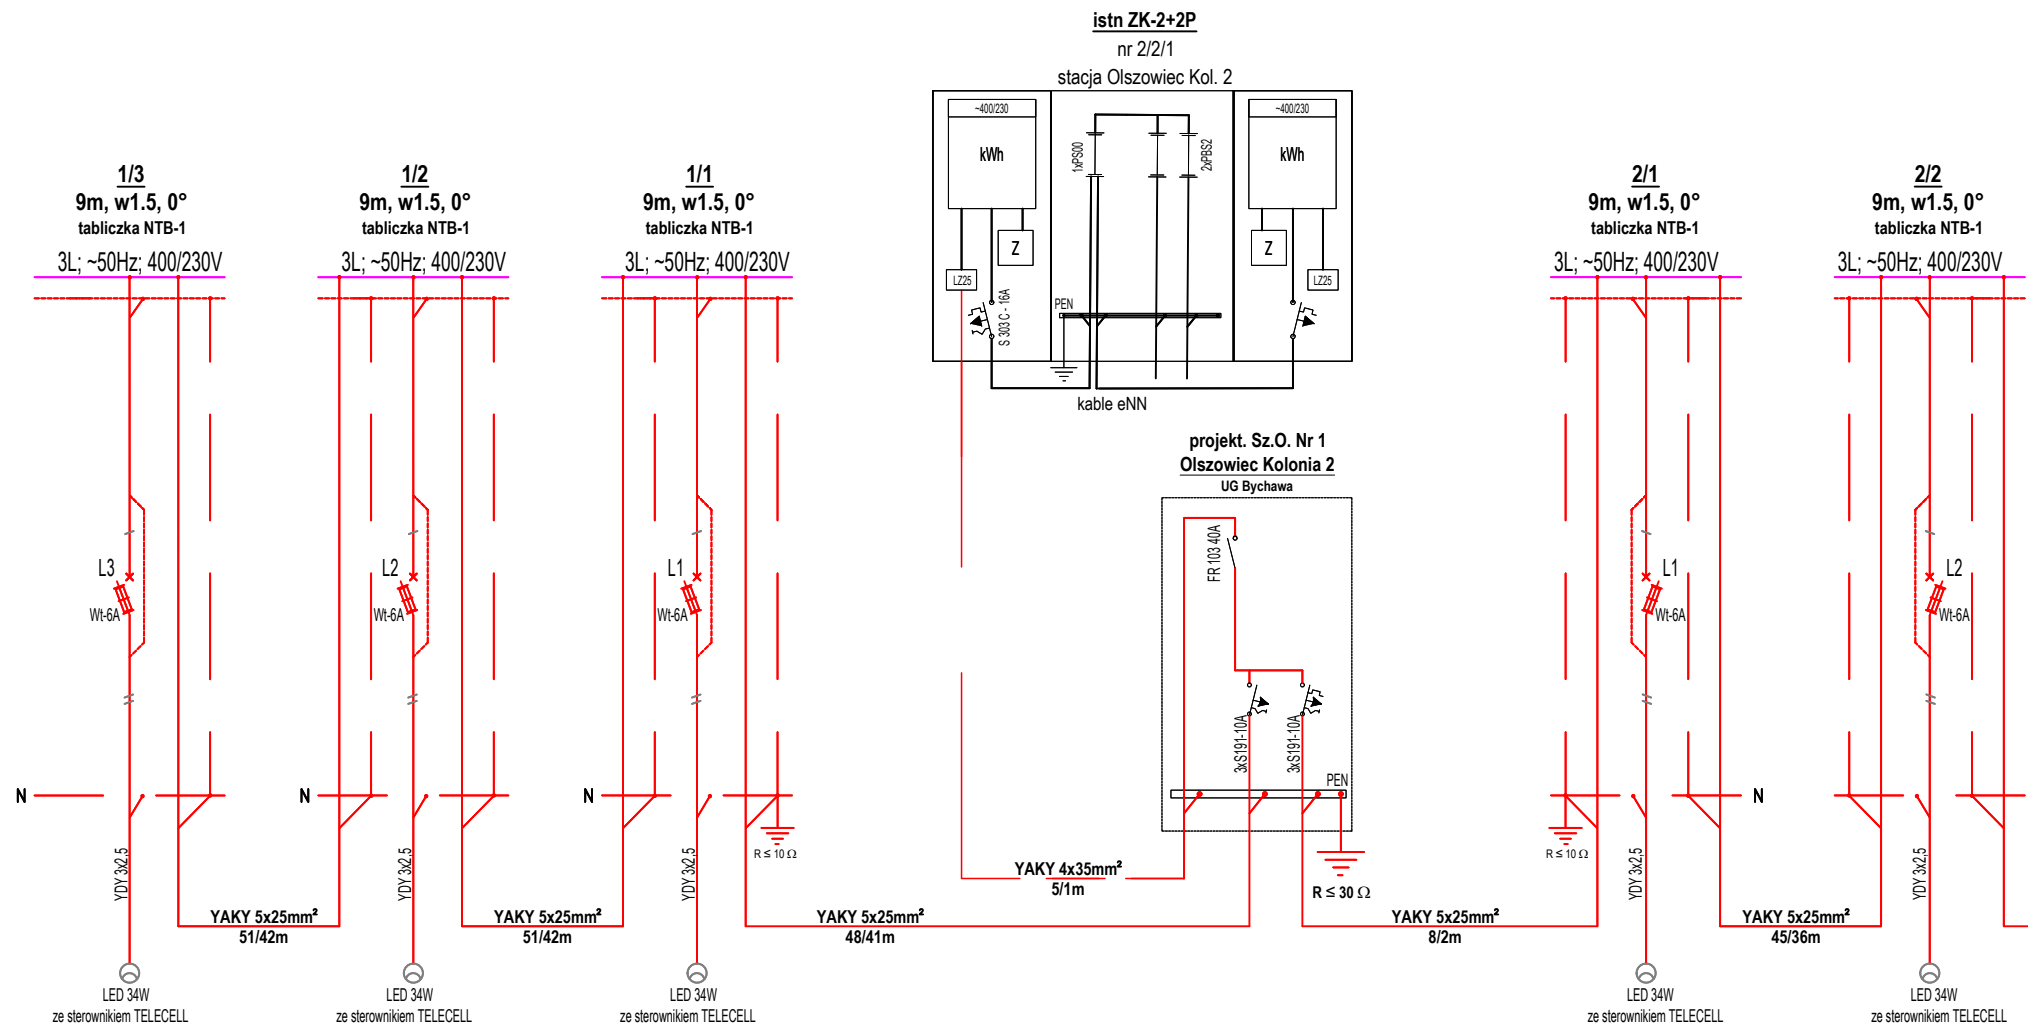

DROGA GMINNA NR 107232L - DZ. NR 149

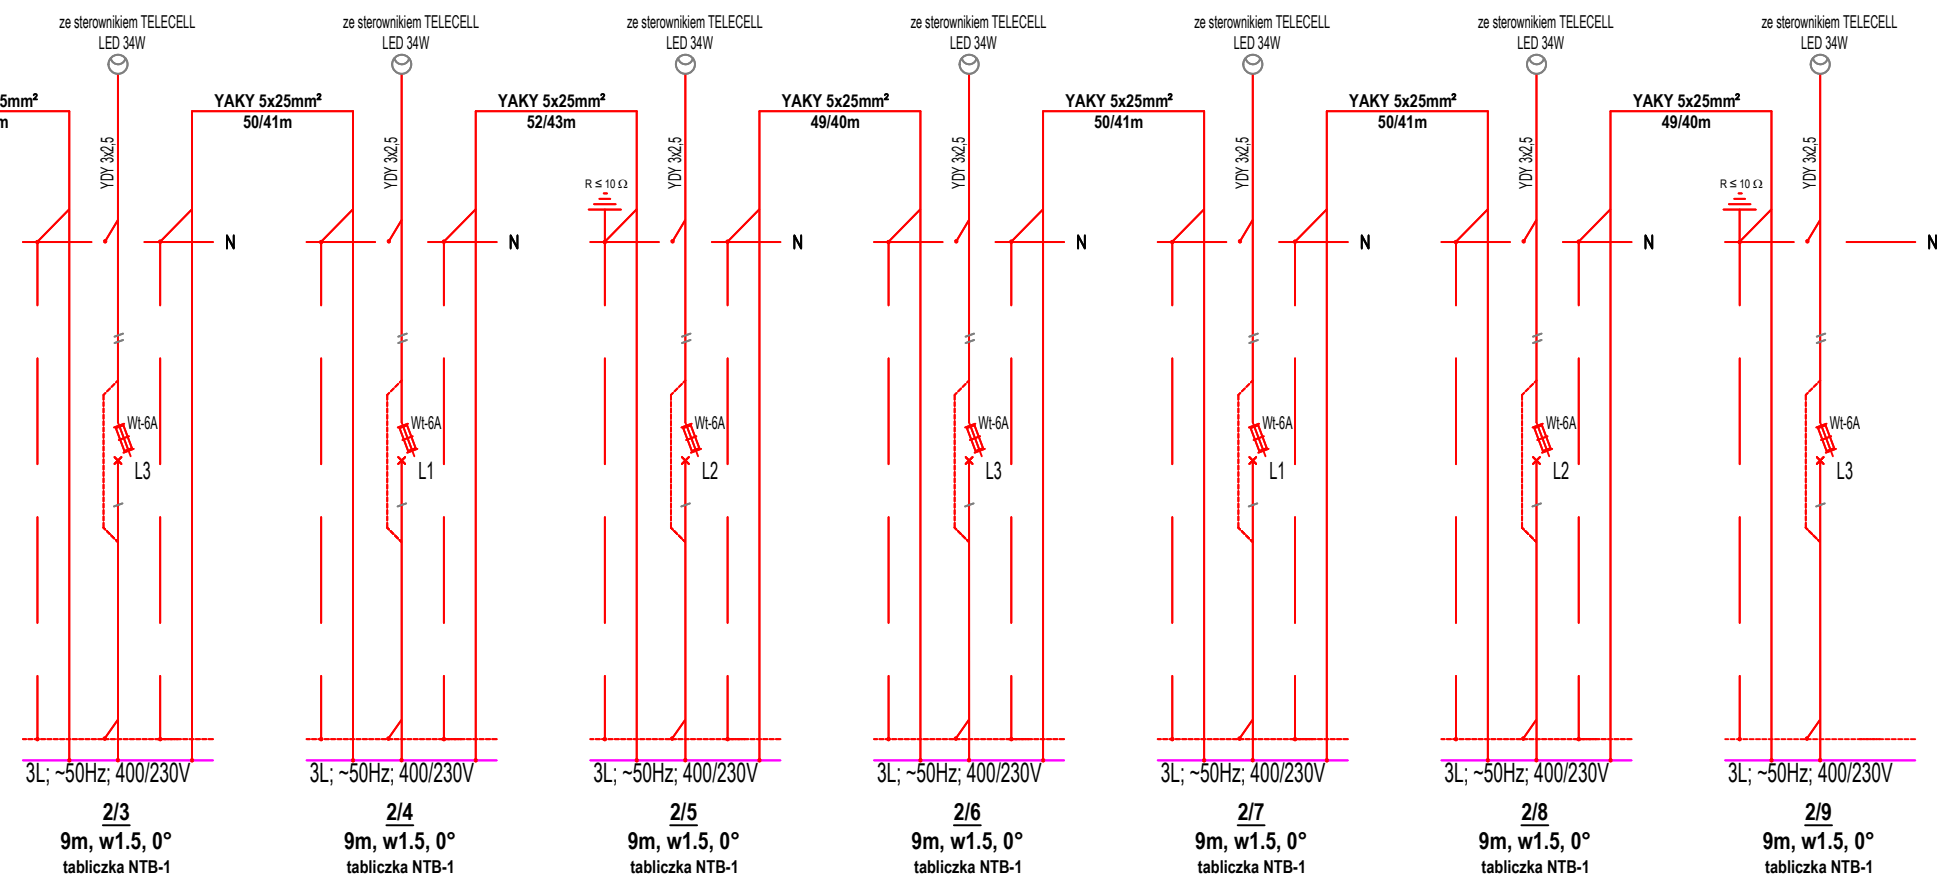

Układ sieci: TN-C

	BIURO USŁUGOWO-PROJEKTOWE EKWADRAT		
	20-153 LUBLIN, UL. BIELSKIEGO 7/1 TEL. +48 504 168 351 E-MAIL: EKWADRAT@ONET.PL WWW.EKWADRAT.PL		
Investor:	Gmina Bychawa ul. Partyzantów 1, 23-100 Bychawa		
Obiekt:	Budowa oświetlenia drogowego przy drodze gminnej nr 107232L w m-ci Olszowiec Kolonia gm. Bychawa		
Faza:	PROJEKT TECHNICZNY		
BRANŻA	ELEKTRYCZNA		
Projektował:	mgr inż. Artur Golonka	LUB/0014/POC/09	
Sprawił:	mgr inż. Tomasz Kuśmierczyk	LUB/0217/PWOE/06	
LISTOPAD 2021	Schemat linii kablowej n.n. 0,4 kV do zasilania projektowanego oświetlenia wzdłuż drogi gminnej nr 107232L SzO Nr 1 Olszowiec Kol 2 w m-ci Olszowiec Kolonia gm. Bychawa		rys.nr
Skala			E-05

OPRACOWANIE CHRONIONE PRAWEM AUTORSKIM