


Szafka oświetleniowa SzO Nr 1

Olszowiec Kolonia 2
UG Bychawa

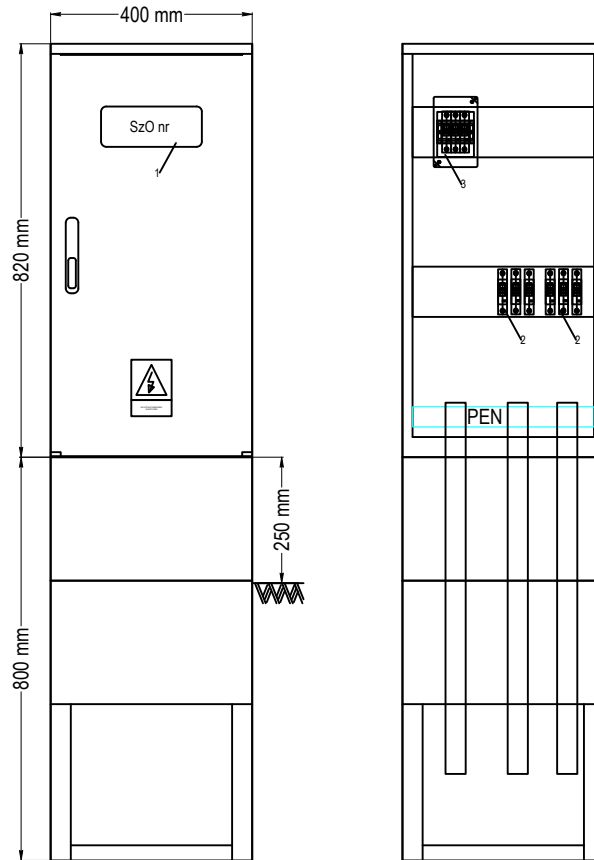

3	Rozłącznik FR 103 40A	1
2	Wyłącznik nadprądowy S191 B10	6
1	Tablica opisowa szafki	1
Nr	ZESTAWIENIE APARATURY SzO	Ilość
E²	BIURO USŁUGOWO-PROJEKTOWE EKWADRAT 20-153 LUBLIN, UL. BIELSKIEGO 7/1 TEL. +48 504 168 351 E-MAIL: EKWADRAT@ONET.EU WWW.EKWADRAT.PL	
Investor:	Gmina Bychawa ul. Partyzantów 1, 23-100 Bychawa	
Obiekt:	Budowa oświetlenia drogowego przy drodze gminnej nr 107232L w m-ci Olszowiec Kolonia gm. Bychawa	
Faza:	PROJEKT TECHNICZNY	
BRANŻA	ELEKTRYCZNA	
Projektował:	mgr inż. Artur Golonka	LUB/0014/PWOE/09
Sprawdził:	mgr inż. Tomasz Kuśmierczyk	LUB/0217/PWOE/06
LISTOPAD 2021	Widok szafki oświetleniowej SzO Nr 1 - Olszowiec Kolonia 2 zasilania projektowanego oświetlenia wzdłuż drogi dminnej nr 107232L w m-ci Olszowiec Kolonia gm. Bychawa	rys.nr
Skala 1 : 10		E-08
OPRACOWANIE CHRONIONE PRAWEM AUTORSKIM		

Układ sieci: TN-C

OPRACOWANIE CHRONIONE PRAWEM AUTORSKIM