




MAPA DO CELÓW PROJEKTOWYCH dotyczy działki nr 92 oraz części działek sąsiednich	
Oznaczenie kancelaryjne zgłoszenia pracy geodezyjnej	GG0.6640.6937.2022
Numer roboty	320/2022
Jednostka ewidencyjna	Identyfikator 060903_2 Nazwa Bychawa
Obręb ewidencyjny	Identyfikator 17 Nazwa Osowa
Skala mapy	1:500
Sekcja mapy	8.147.08.12.22.8.147.08.08.4.4; 8.147.08.09.3.3
Nazwa układu współrzędnych	próstaokrągłych płaskich wysokości 2000/B Krańsztaft 60
Mapa aktualna wg stanu na dzień	29.09.2022
Numer działki i oznaczenie granic obszaru, który był przedmiotem aktualizacji	92 linia koloru zielonego
Słabejności gruntowe mające wpływ na zagospodarowanie gruntów składowanych w granicach projektowanej inwestycji	mapę wykonano bez ustalenia przebiegu obciążenia gruntowych
Dane o działce ewidencyjnej w zakresie aktualizacji wskazano według stanu w ewidencji gruntów i budynków.	
MAT-GEO MATEUSZ SZUR ul. Ks. Ludwika Zaleskiego 7/L 20-492 Lublin, tel. 603 975 143 NIP 946-256-12-98 REGON 3659694	
Nazwa/imię i nazwisko wykonawcy	

Oświadczam, że niniejszy dokument został opracowany w wyniku prac geodezyjnych, których rezultaty zawiera opłat techniczny pozytywnie zweryfikowany.	
Jednocześnie informuję, że jestem świadomy odpowiedzialności karnej za złożenie fałszywego oświadczenia.	
Identyfikator zgłoszenia prac geodezyjnych	GG0.6640.6937.2022
Organ służby geodezyjnej, który otrzymał zgłoszenie	Starosta Lubelski
Wykonawca prac geodezyjnych	MAT-Geo Mateusz Szuraj
Nr oraz data sporządzenia dokumentu zawierającego wyniki pozytywnej weryfikacji	Protokół weryfikacji z dnia 12.10.2022 r. nr GG0.6640.6937.2022_1
Imię i nazwisko oraz nr uprawnień zawodowych kierownika prac	Zdzisław Jankowski upr. nr 22573

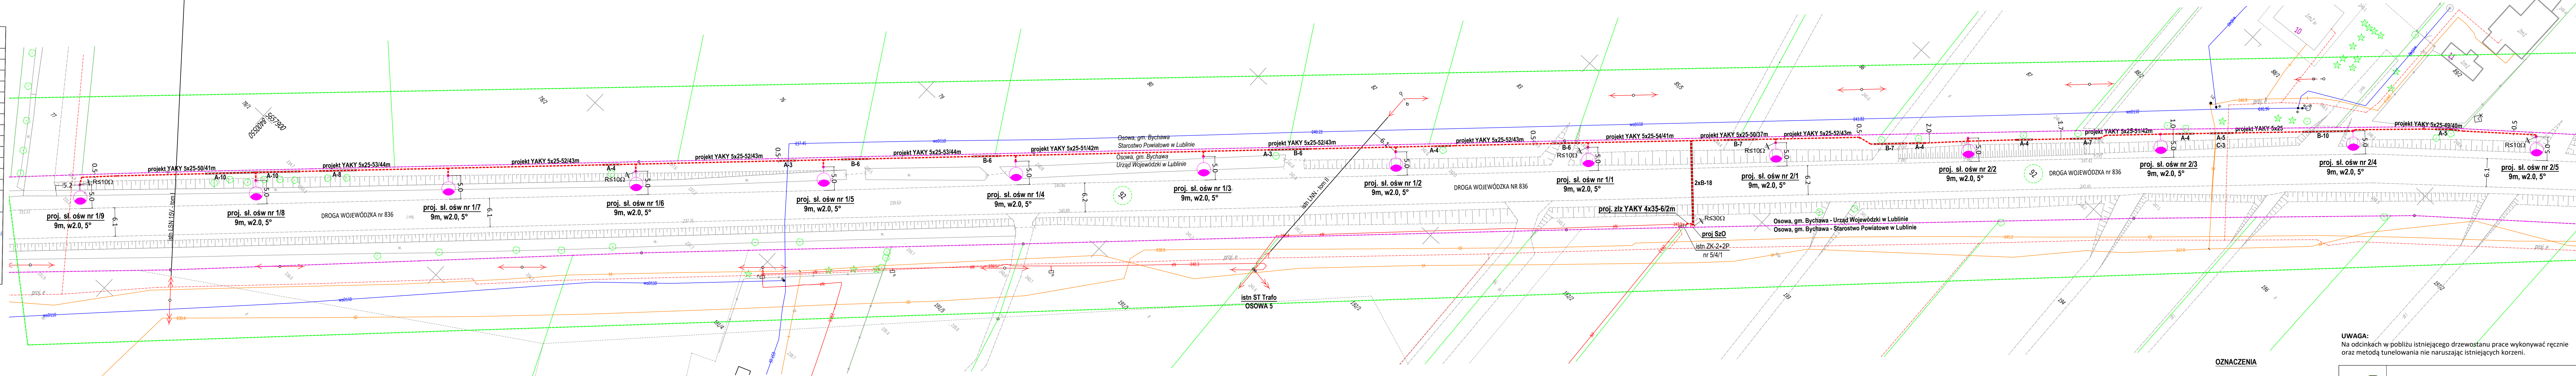

- OZNACZENIA**
- zakres mapy do celów projektowych
 - granica pasa drogi wojewódzkiej
 - projektowana linia kablowa n.n. 0,4kV
 - projektowany słup oświetleniowy
 - projektowana oprawa oświetleniowa typu LED
 - istniejący słup z żerdzi 2N
 - istniejąca linia napowietrzna 5N 15kV, n.n. 0,4kV
 - istniejąca linia kablowa n.n. 0,4kV
 - istniejące słupki kablowe
- | | |
|------|--|
| A[m] | - projektowana rura ochronna typu DW 75 |
| B[m] | - projektowana rura ochronna typu SKS 75 |
| C[m] | - projektowana rura ochronna typu A 110 FS |

UWAGA:
Na odcinkach w pobliżu istniejącego drzewostanu prace wykonywać ręcznie oraz metodą tunelowania nie naruszając istniejących korzeni.

E²		BIURO USŁUGOWO-PROJEKTOWE EKWADRAT	
20-153 LUBLIN, UL. BIELSKIEGO 7/1		LUB/0045/PWOE/04	
TEL. +48 504 168 351		E-MAIL: EKWADRAT@GNET.EU	
WWW.EKWADRAT.PL			
Investor:	Gmina Bychawa ul. Partyzantów 1, 23-100 Bychawa		
Objekt:	Budowa oświetlenia drogowego przy drodze wojewódzkiej nr 836 w m-ci Osowa gm. Bychawa		
Faza:	PROJEKT TECHNICZNY		
BRANŻA	ELEKTRYCZNA		
Projektował:	mgr inż. Michał Auguściuk	LUB/0045/PWOE/04	
Sprawił:	mgr inż. Tomasz Kuśmierczyk	LUB/0217/PWOE/06	
PAŹDZIERNIK 2022	Plan linii kablowej n.n. 0,4 kV do zasilania projektowanego oświetlenia wzdłuż drogi wojewódzkiej nr 836 w m-ci Osowa gm. Bychawa		rys. nr E-01
Skala 1 : 500			

Układ sieci: TN-C