


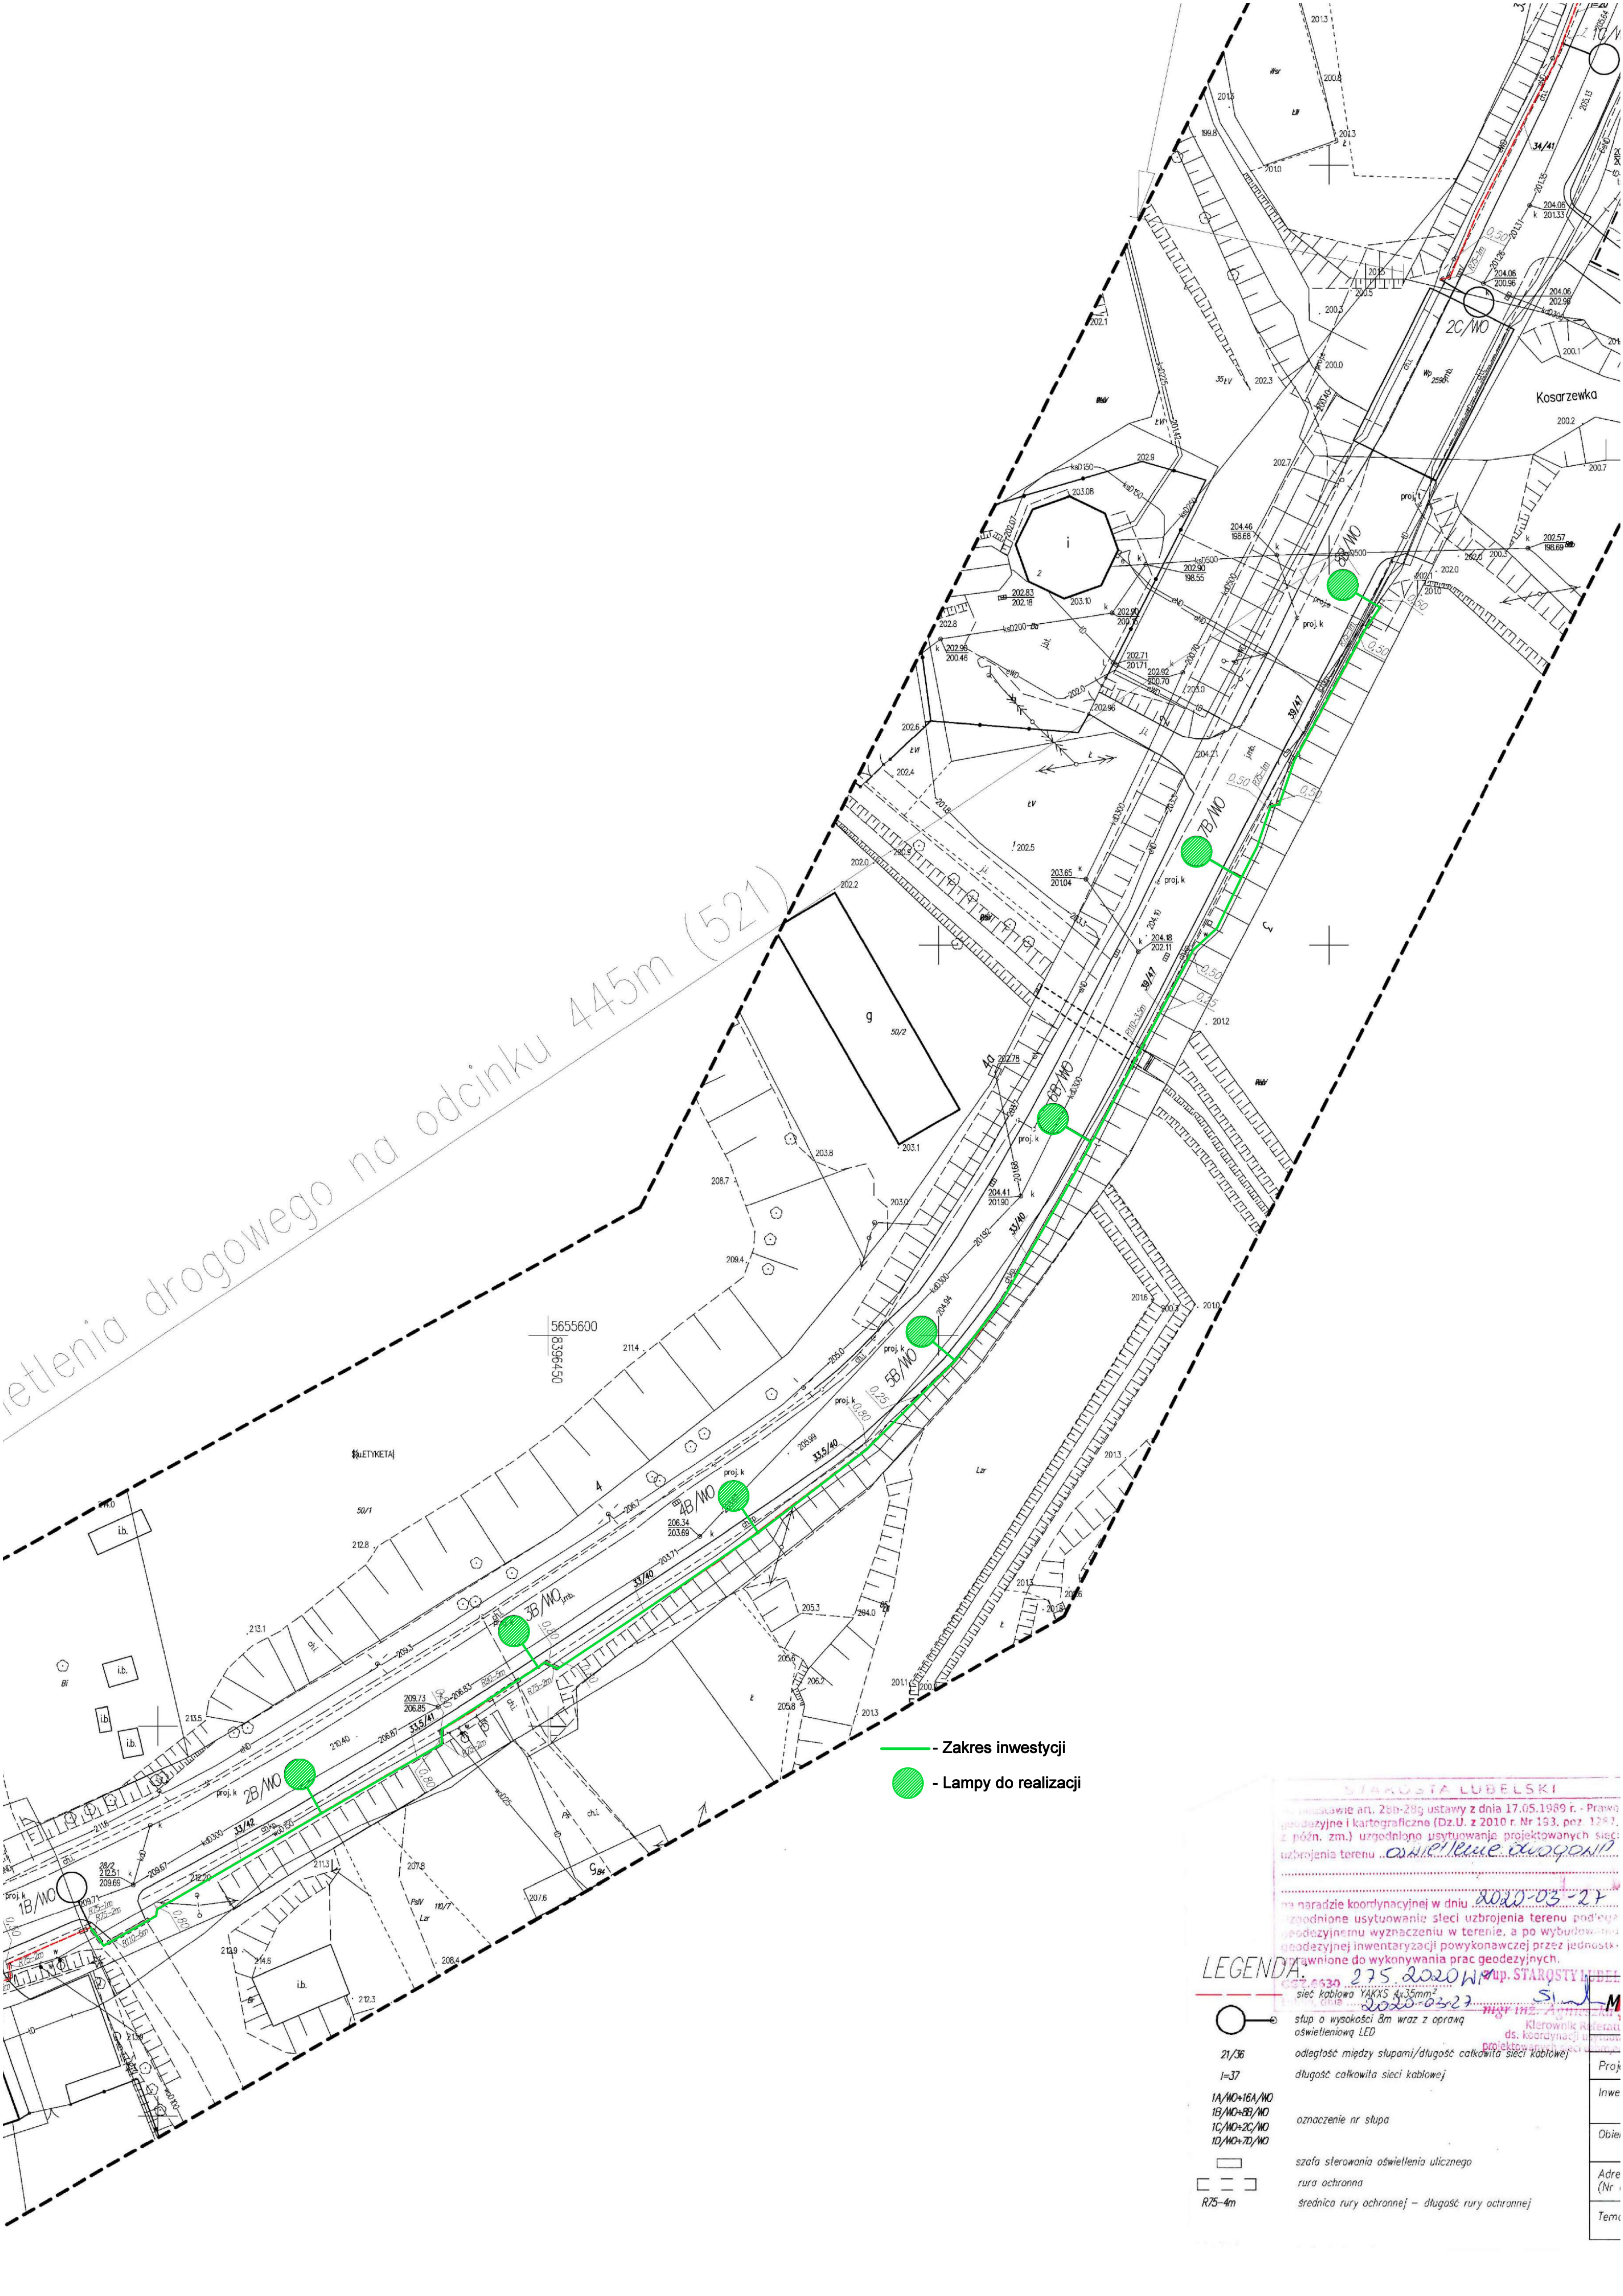

— Zakres inwestycji
● - Lampy do realizacji

STAROSTA LUBELSKI

na podstawie art. 28b-28g ustawy z dnia 17.05.1989 r. - Prawo geodezyjne i kartograficzne (Dz.U. z 2010 r. Nr 193, poz. 1287, z późn. zm.) uzgodniono usytuowanie projektowanych sieci uzbrojenia terenu oświetlenie drogowego

na naradzie koordynacyjnej w dniu 2020-03-27

uzgodnione usytuowanie sieci uzbrojenia terenu podlega geodezyjnemu wyznaczeniu w terenie, a po wybudowaniu geodezyjnej inwentaryzacji powykonawczej przez jednostkę wykonawczą do wykonywania prac geodezyjnych.

275 2020/H1

2020-03-27

Starosta Lubelski

ds. koordynacji

projektowania

LEGENDA:

● sieć kablowa YAKXS 4x35mm²

○ słup o wysokości 8m wraz z oprawą oświetleniową LED

21/36 odległość między słupami/długość całkowita sieci kablowej

l=37 długość całkowita sieci kablowej

1A/MO+16A/MO
1B/MO+8B/MO
1C/MO+2C/MO
1D/MO+7D/MO

oznaczenie nr słupa

szafa sterowania oświetlenia ulicznego

rura ochronna

R75-4m średnica rury ochronnej – długość rury ochronnej